



















PLANIMETRIA INDIVIDUAZIONE FABBRICATO -A-
scala 1:1000



PIANTA PIANO TERRA
scala 1:200



PIANTA PIANO PRIMO
scala 1:200

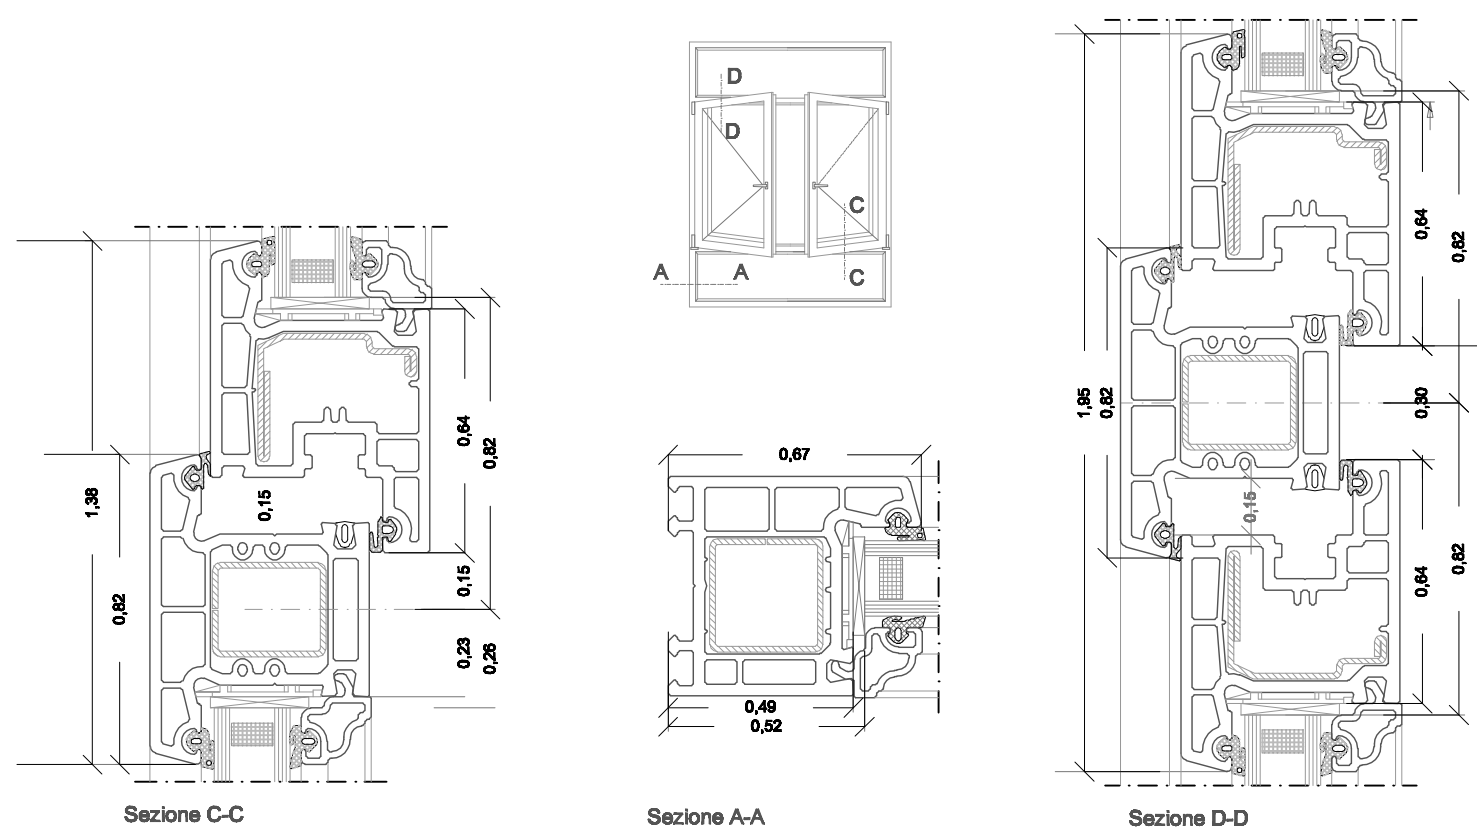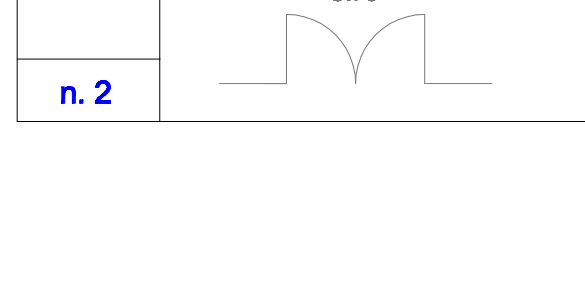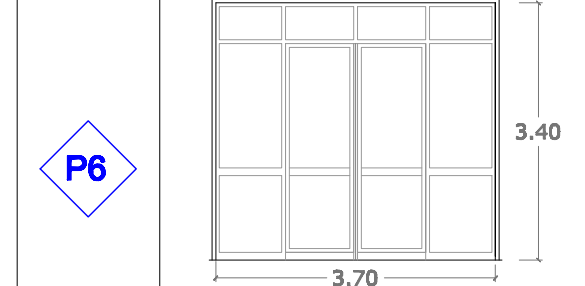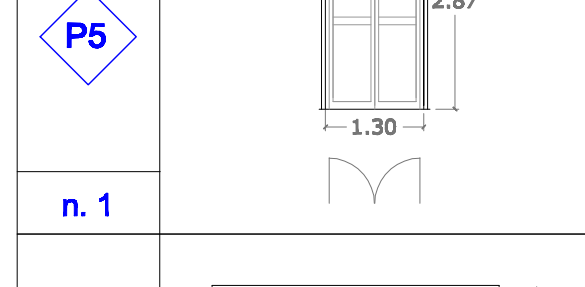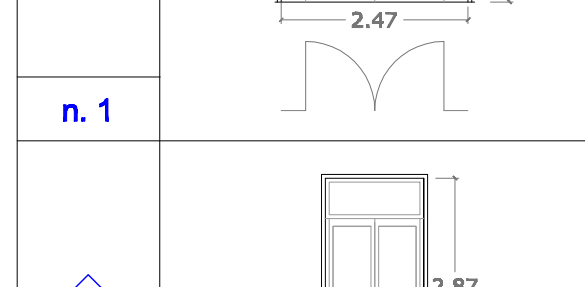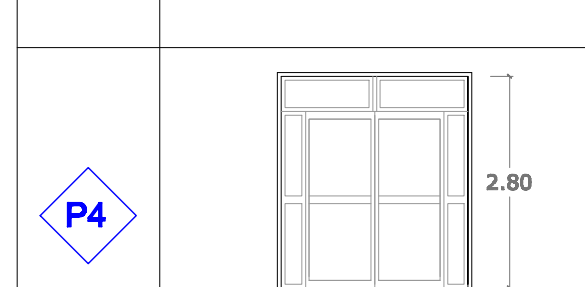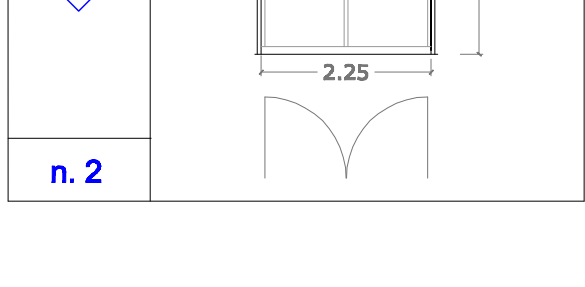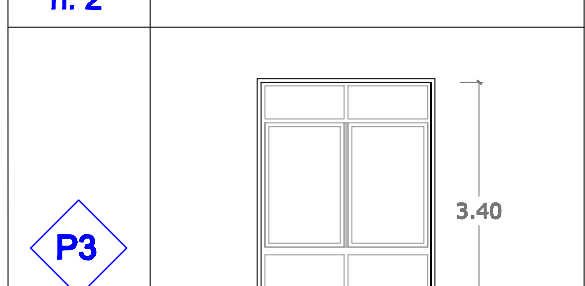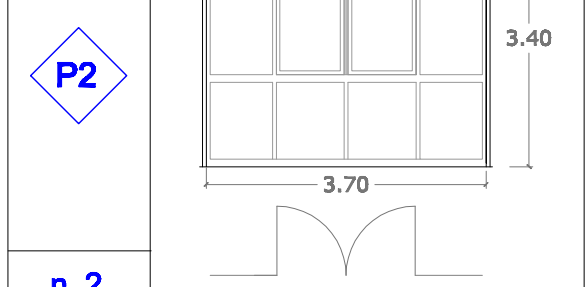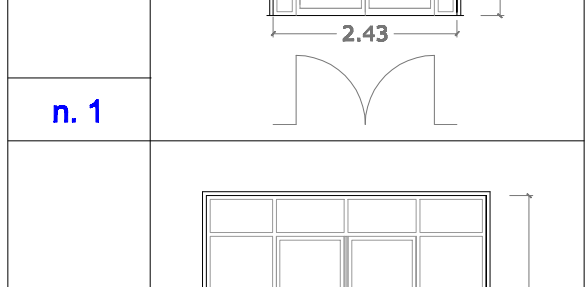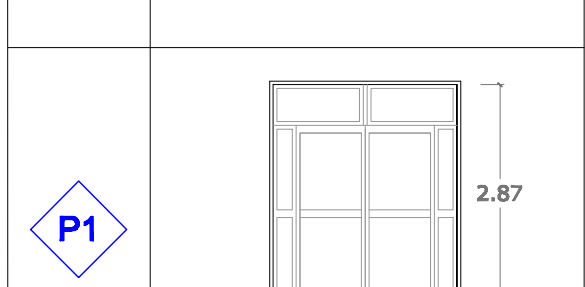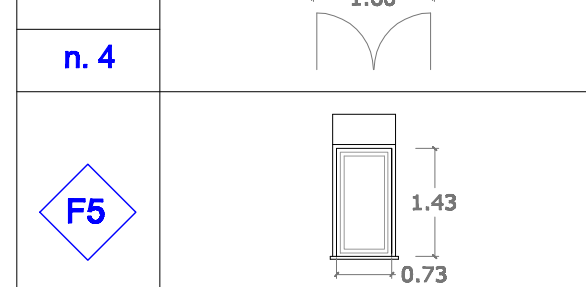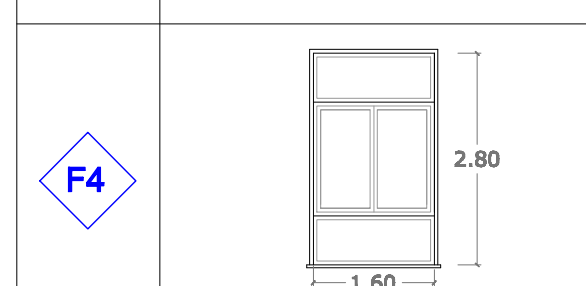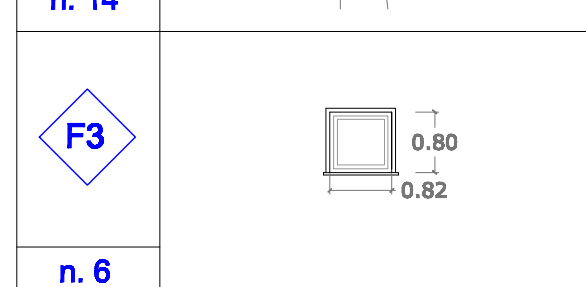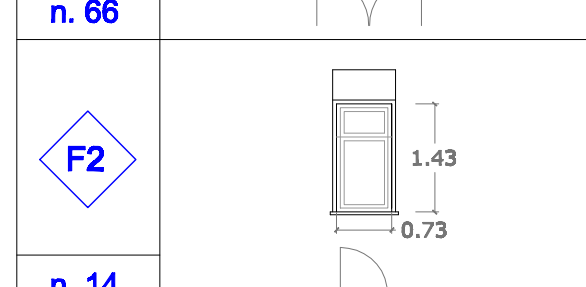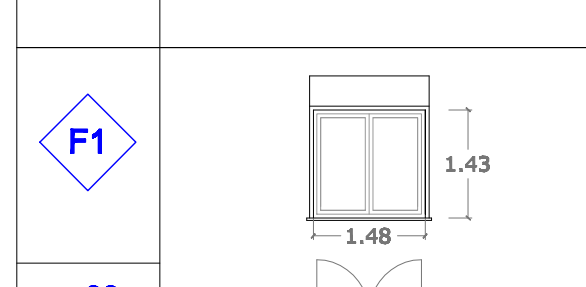

Fondi Strutturali Europei 2007/2013 PON FESR IT 16 1 PO 004 "Ambienti per l'apprendimento"
Asse II - Obiettivo C - Avviso aggiunto MIUR MATTM

"RIQUALIFICAZIONE DEL PLESSO SCOLASTICO PIERSANTI MATTARELLA (RISPARMIO ENERGETICO ED IDRICO, SICUREZZA, ATTRATTIVITÀ SPAZI ESTERNI ED IMPIANTI SPORTIVI)", AMMESSI A FINANZIAMENTO A VALERE SUL PON FESR 2007/2013, ASSE II "QUALITÀ DEGLI AMBIENTI SCOLASTICI" – OBIETTIVO C "AMBIENTI PER L'APPRENDIMENTO"

ISTITUTO COMPRENSIVO "G. TOMASI DI LAMPEDUSA"

PROGETTO ESECUTIVO
"ai sensi dell'art. 33 D.P.R. n° 207/2010"

Oggetto: ABACO INFISSI
Planimetria - Piante - Abaco - Particolare

Data	Fase		az./C1 TAV. 01 SCALA: varie

PROGETTISTA OPERE ARCHITETTONICHE
Dott. Arch. Salvatore Florito

DIRIGENTE SCOLASTICO

Studio Architetto Salvatore Fiorito Via Bellini n. 3, 95030 S.A. Li Battati (CT) - tel. 095 7250521 - fax 095 7255726 - e-mail s.archfiorito@tin.it

FASE

PRELIMINARE	☐
DEFINITIVA	☐
ESECUTIVA	☒
CANTIERE	☐

VISTO