



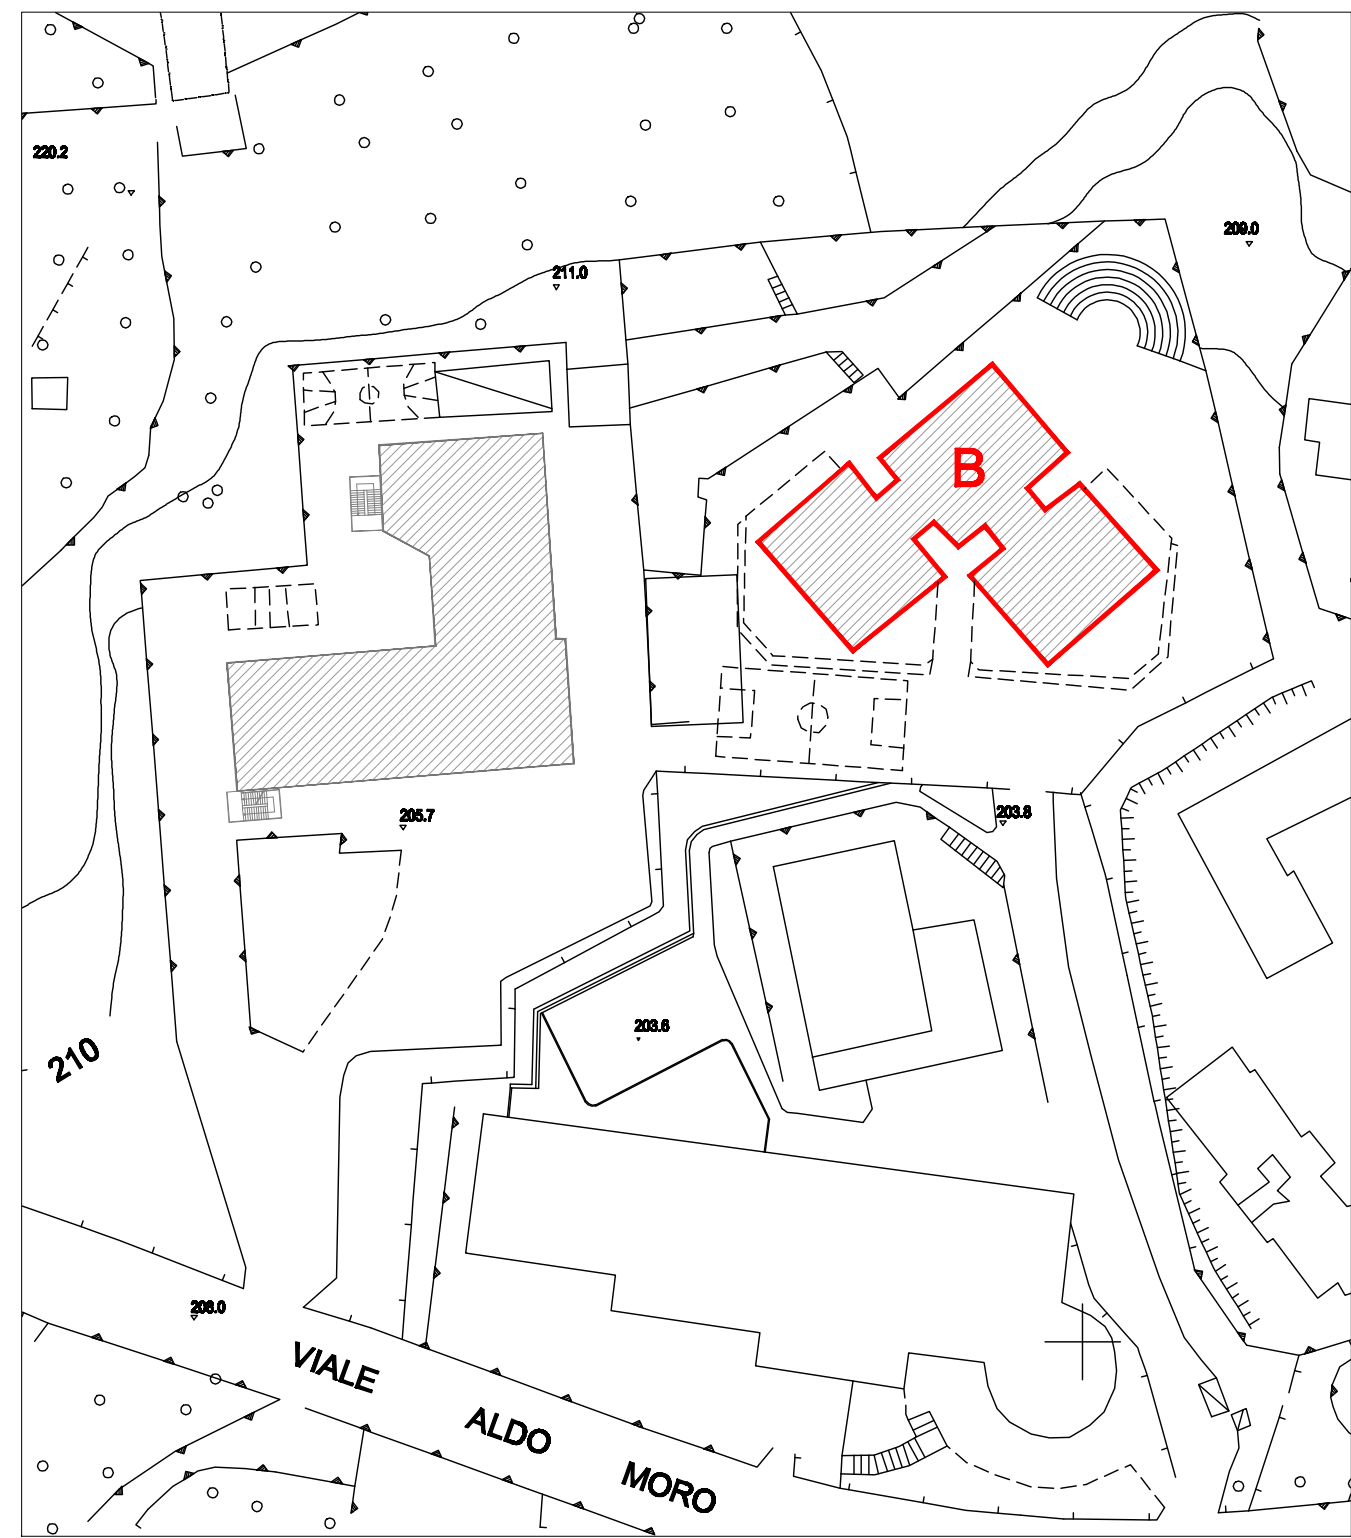


PLANIMETRIA INDIVIDUAZIONE FABBRICATO -B-
scala 1:1000

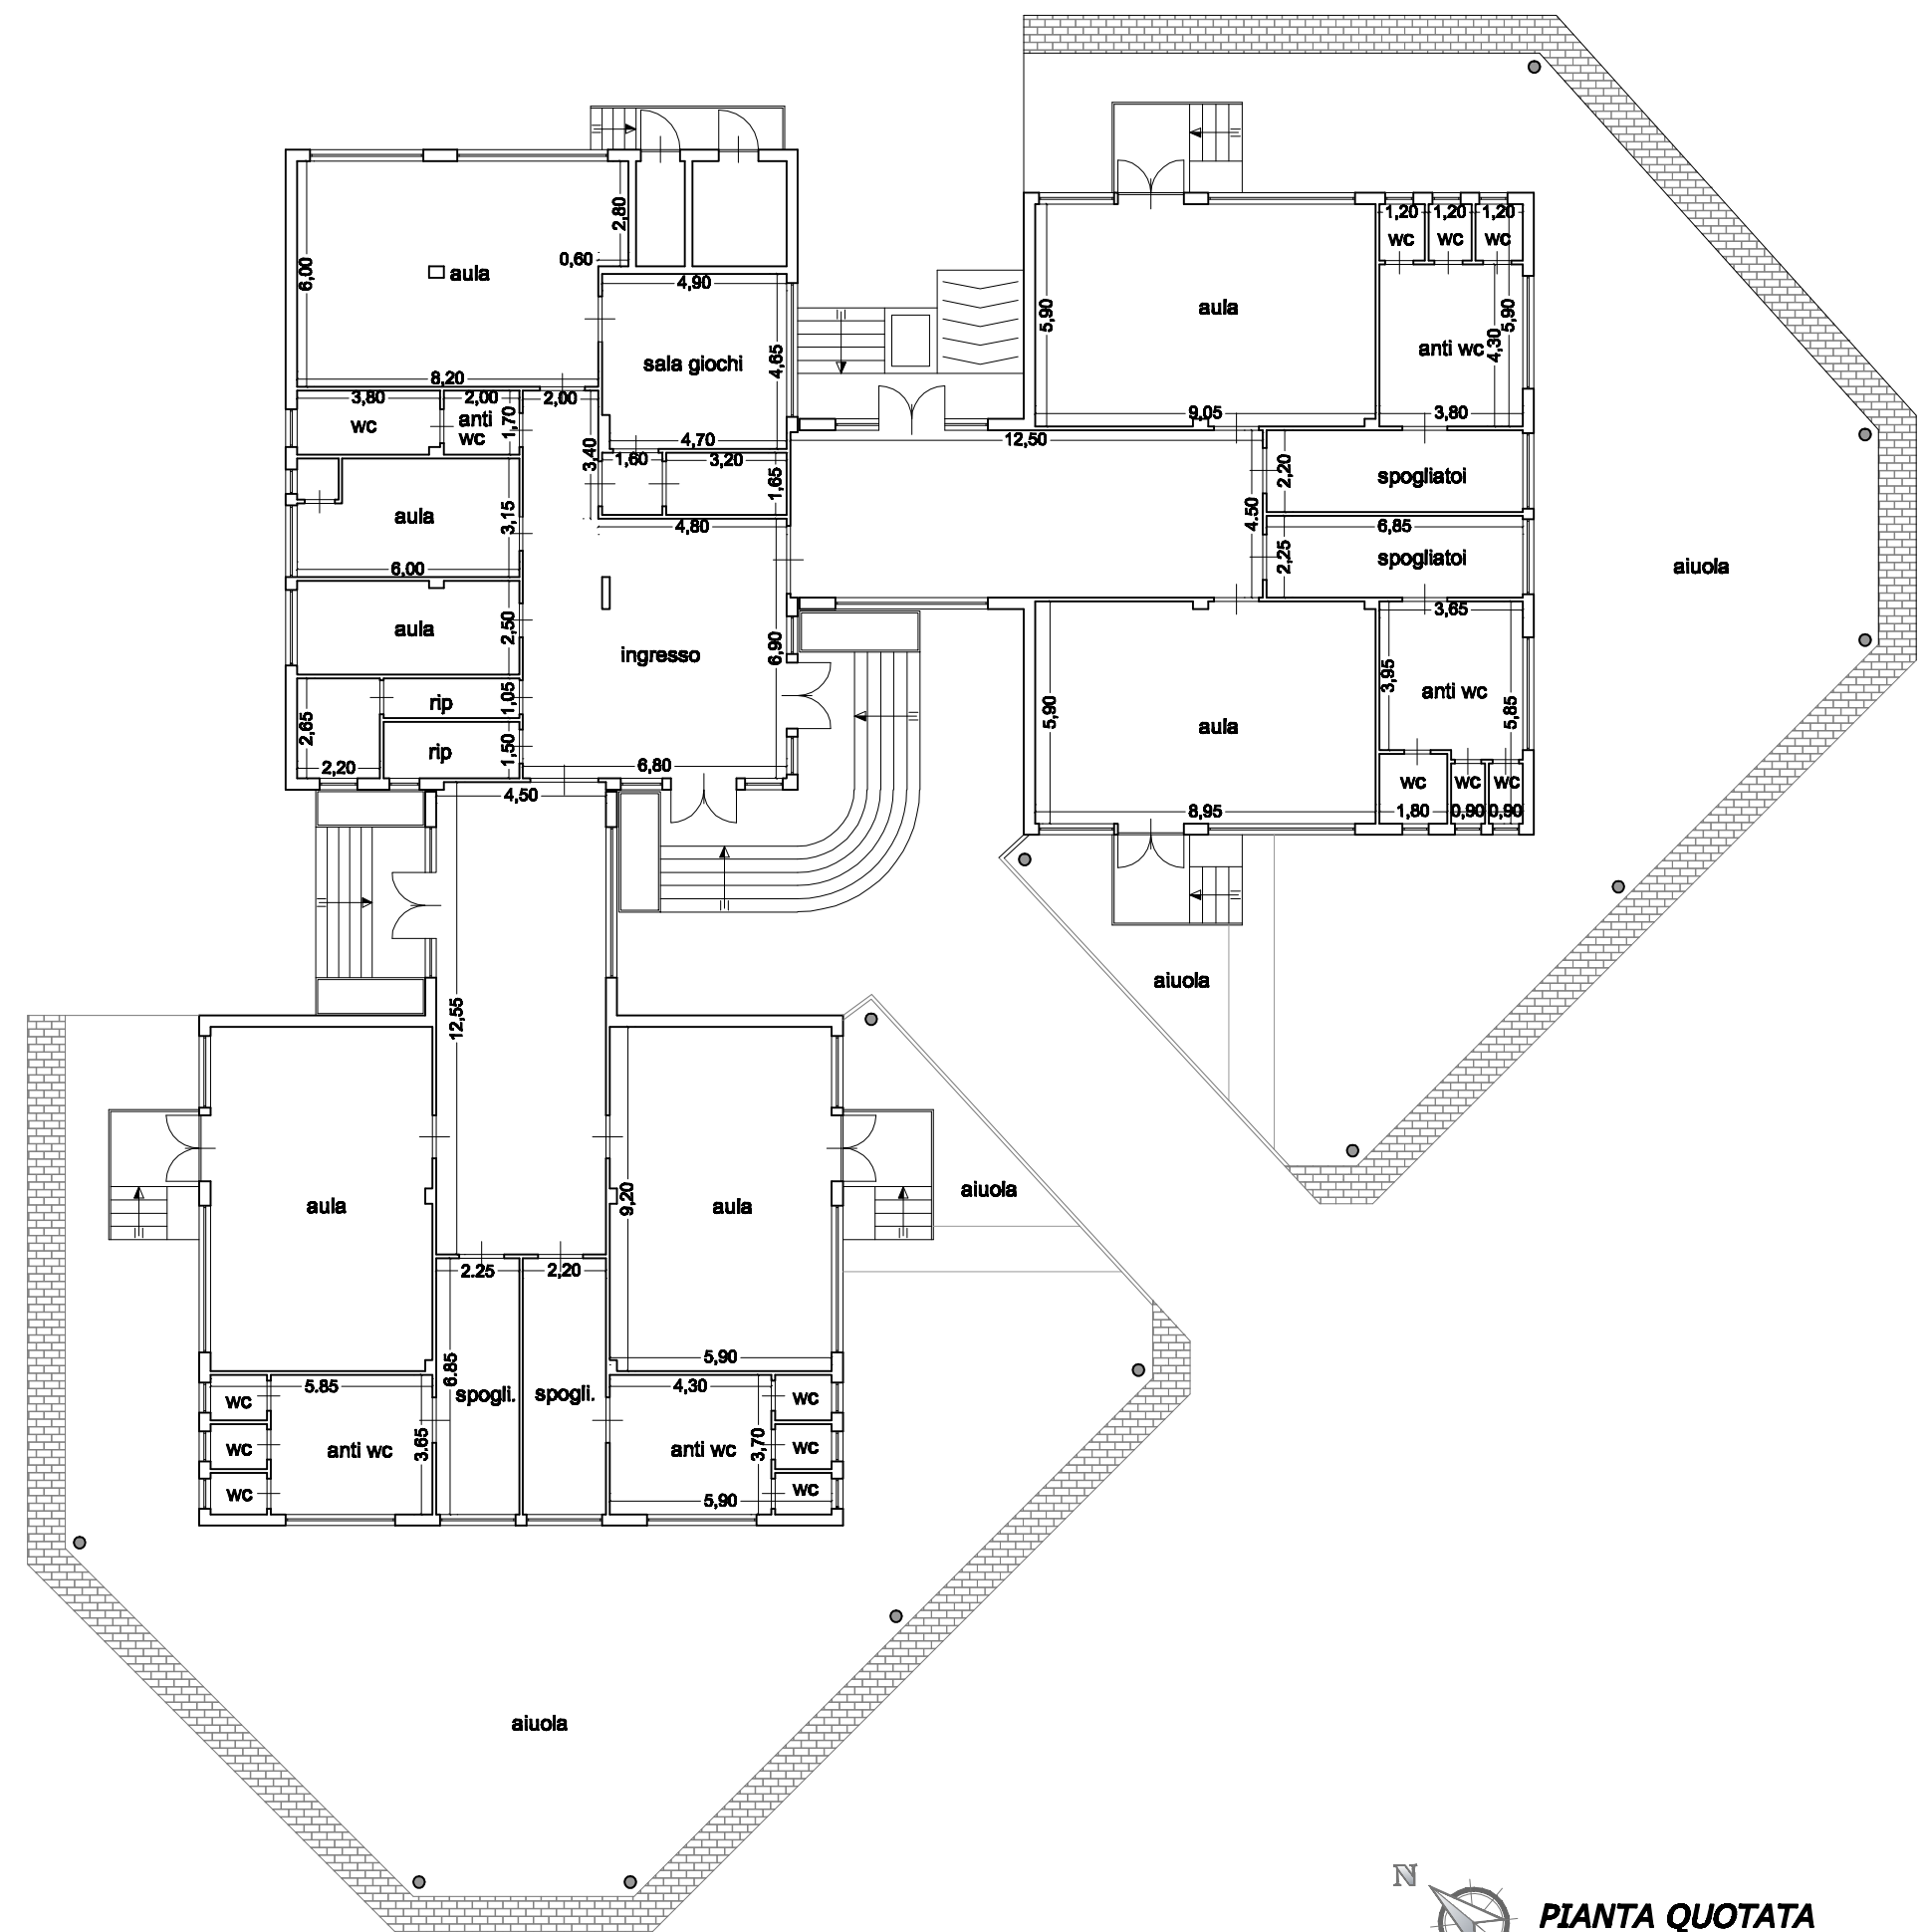


PIANTA QUOTATA
scala 1:200




PIANTA INTERVENTI
scala 1:200

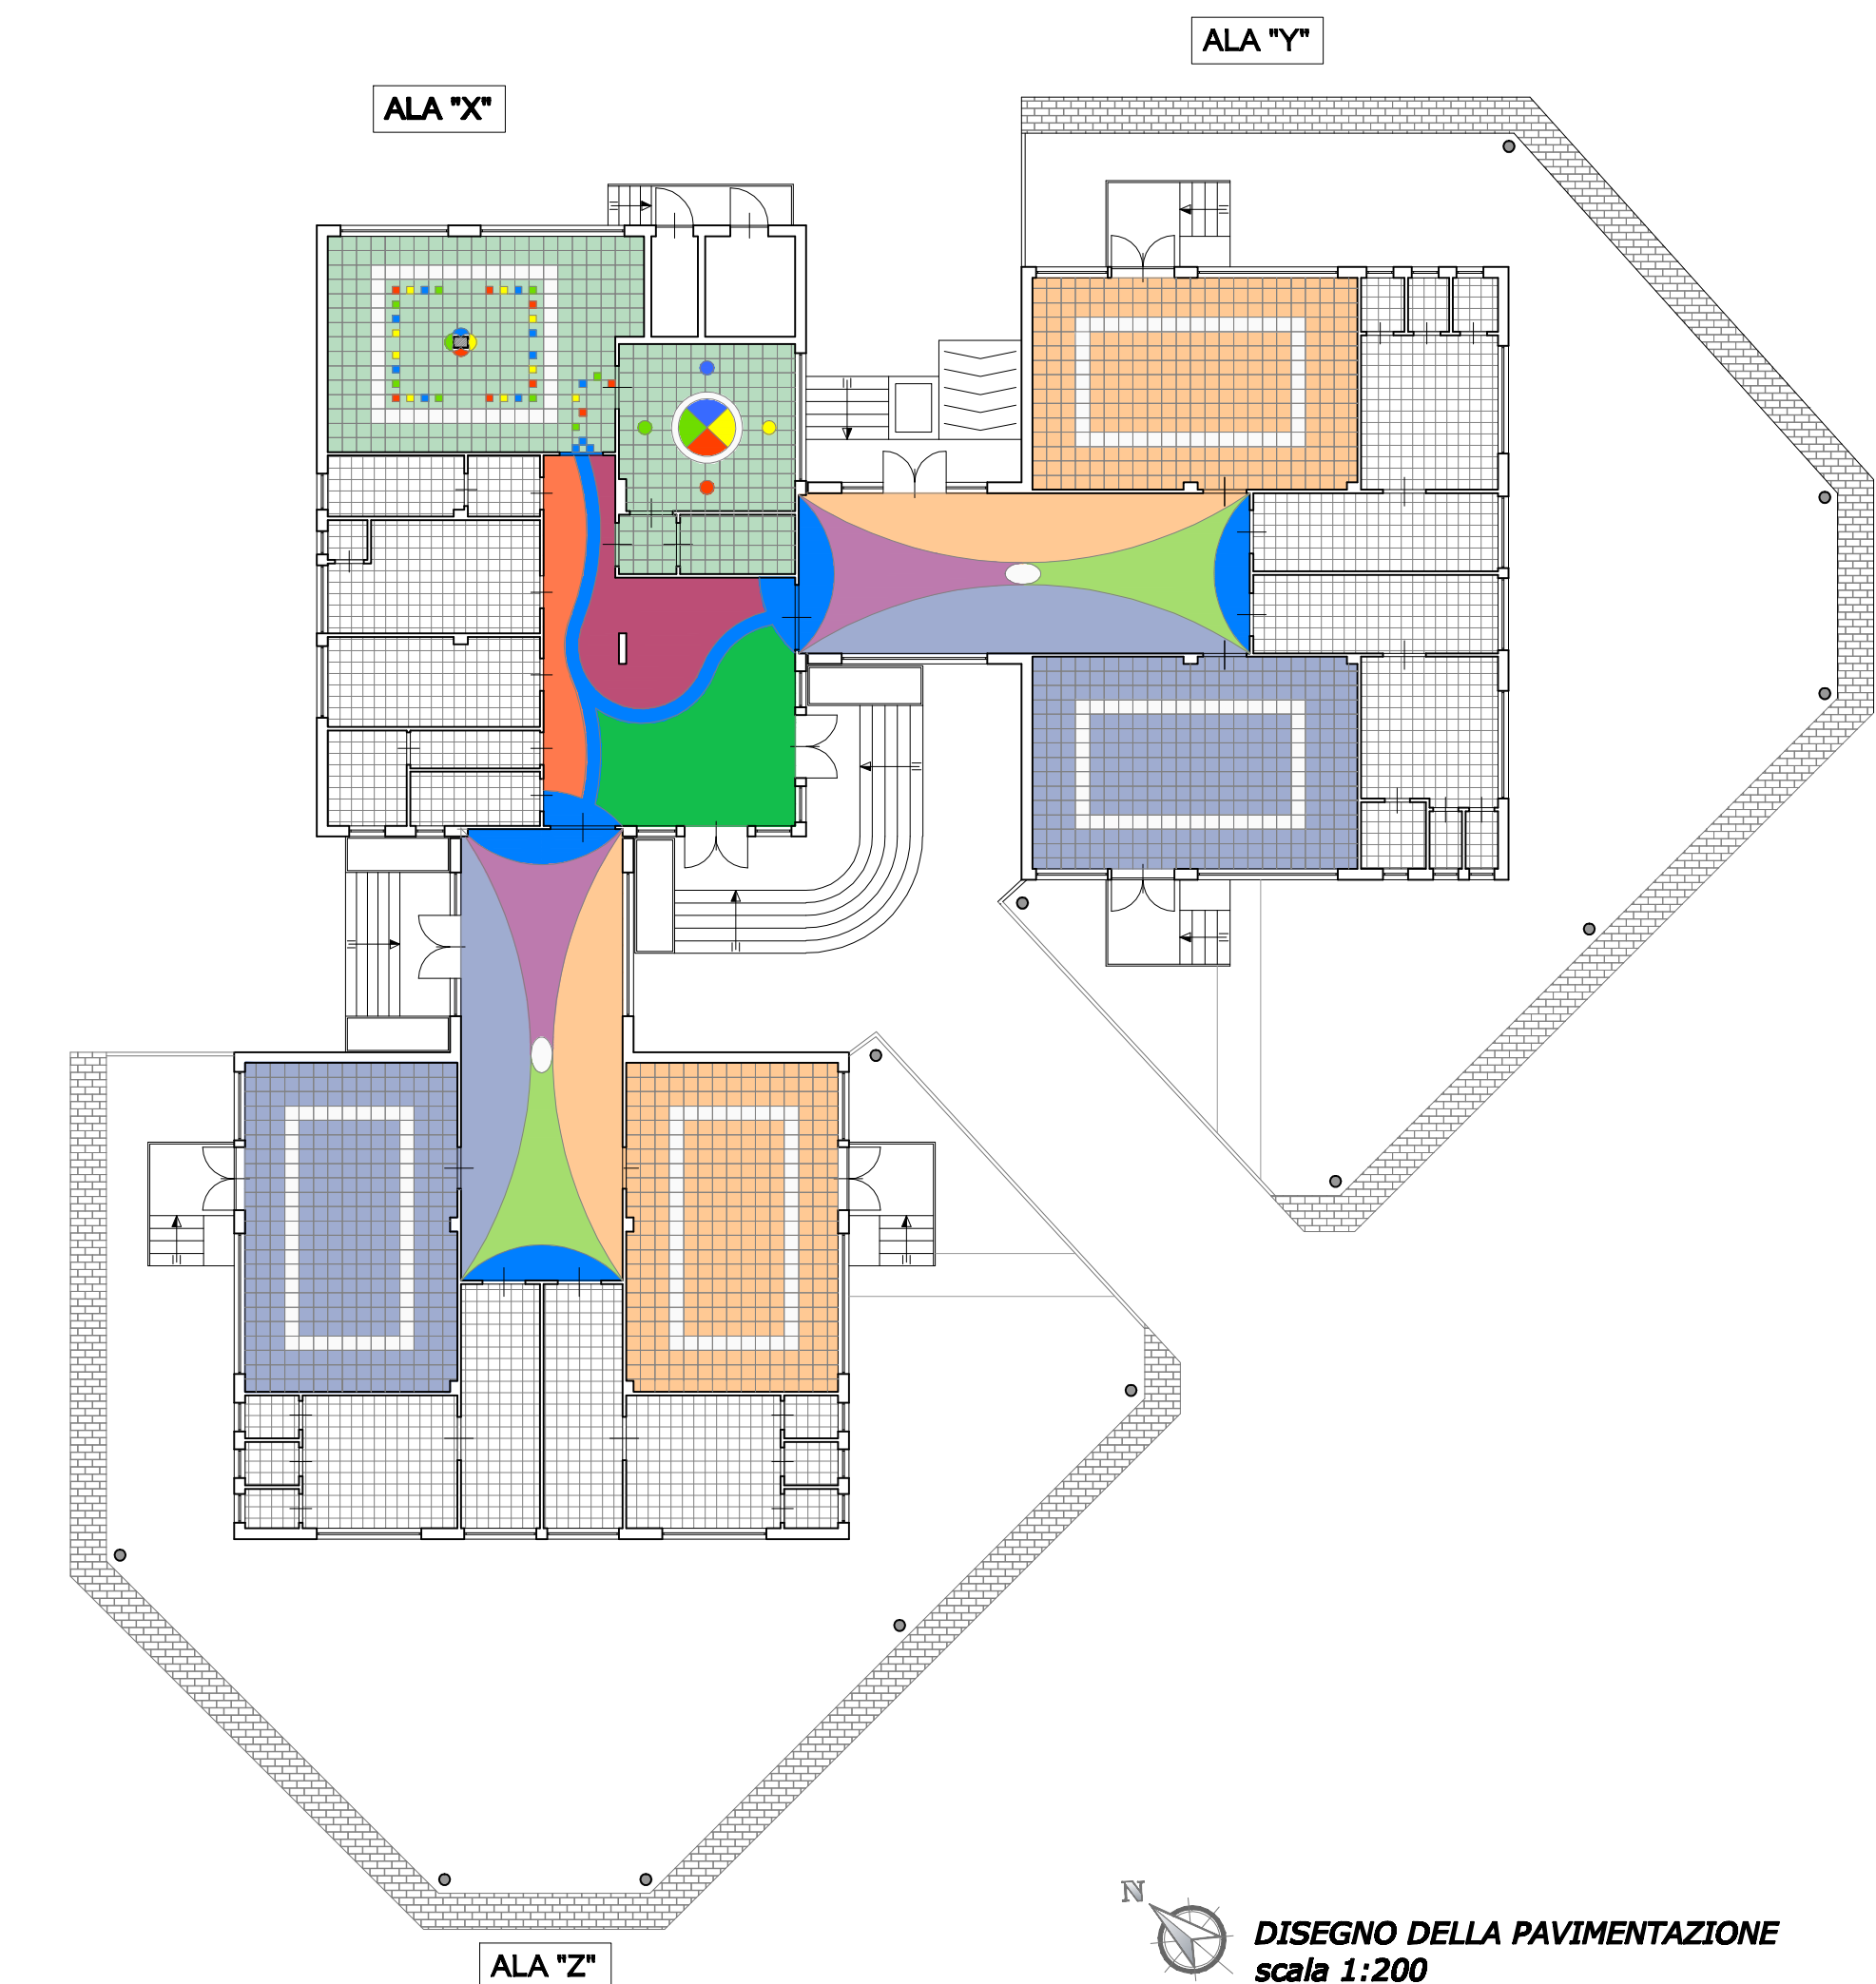


DISEGNO DELLA PAVIMENTAZIONE
scala 1:200

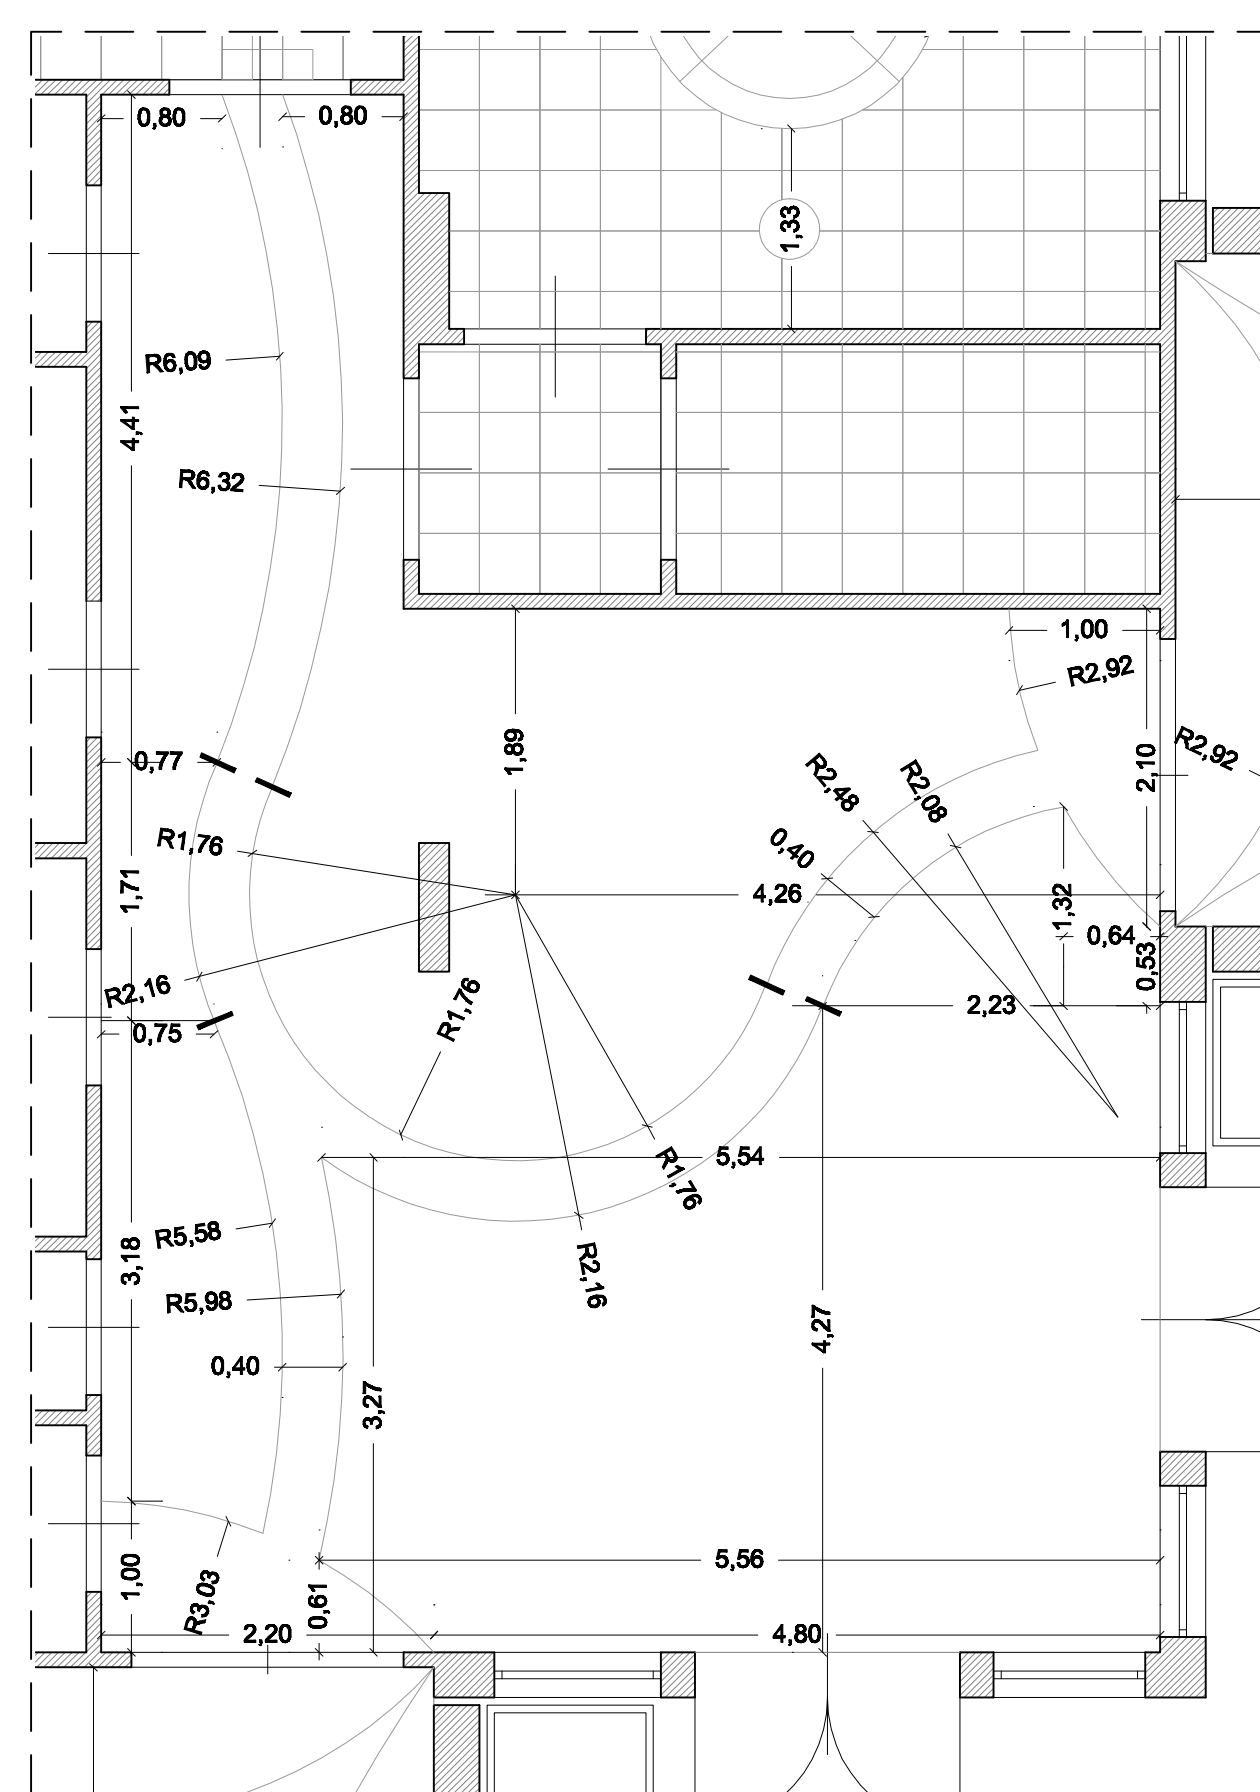


INGRESSO
scala 1:50

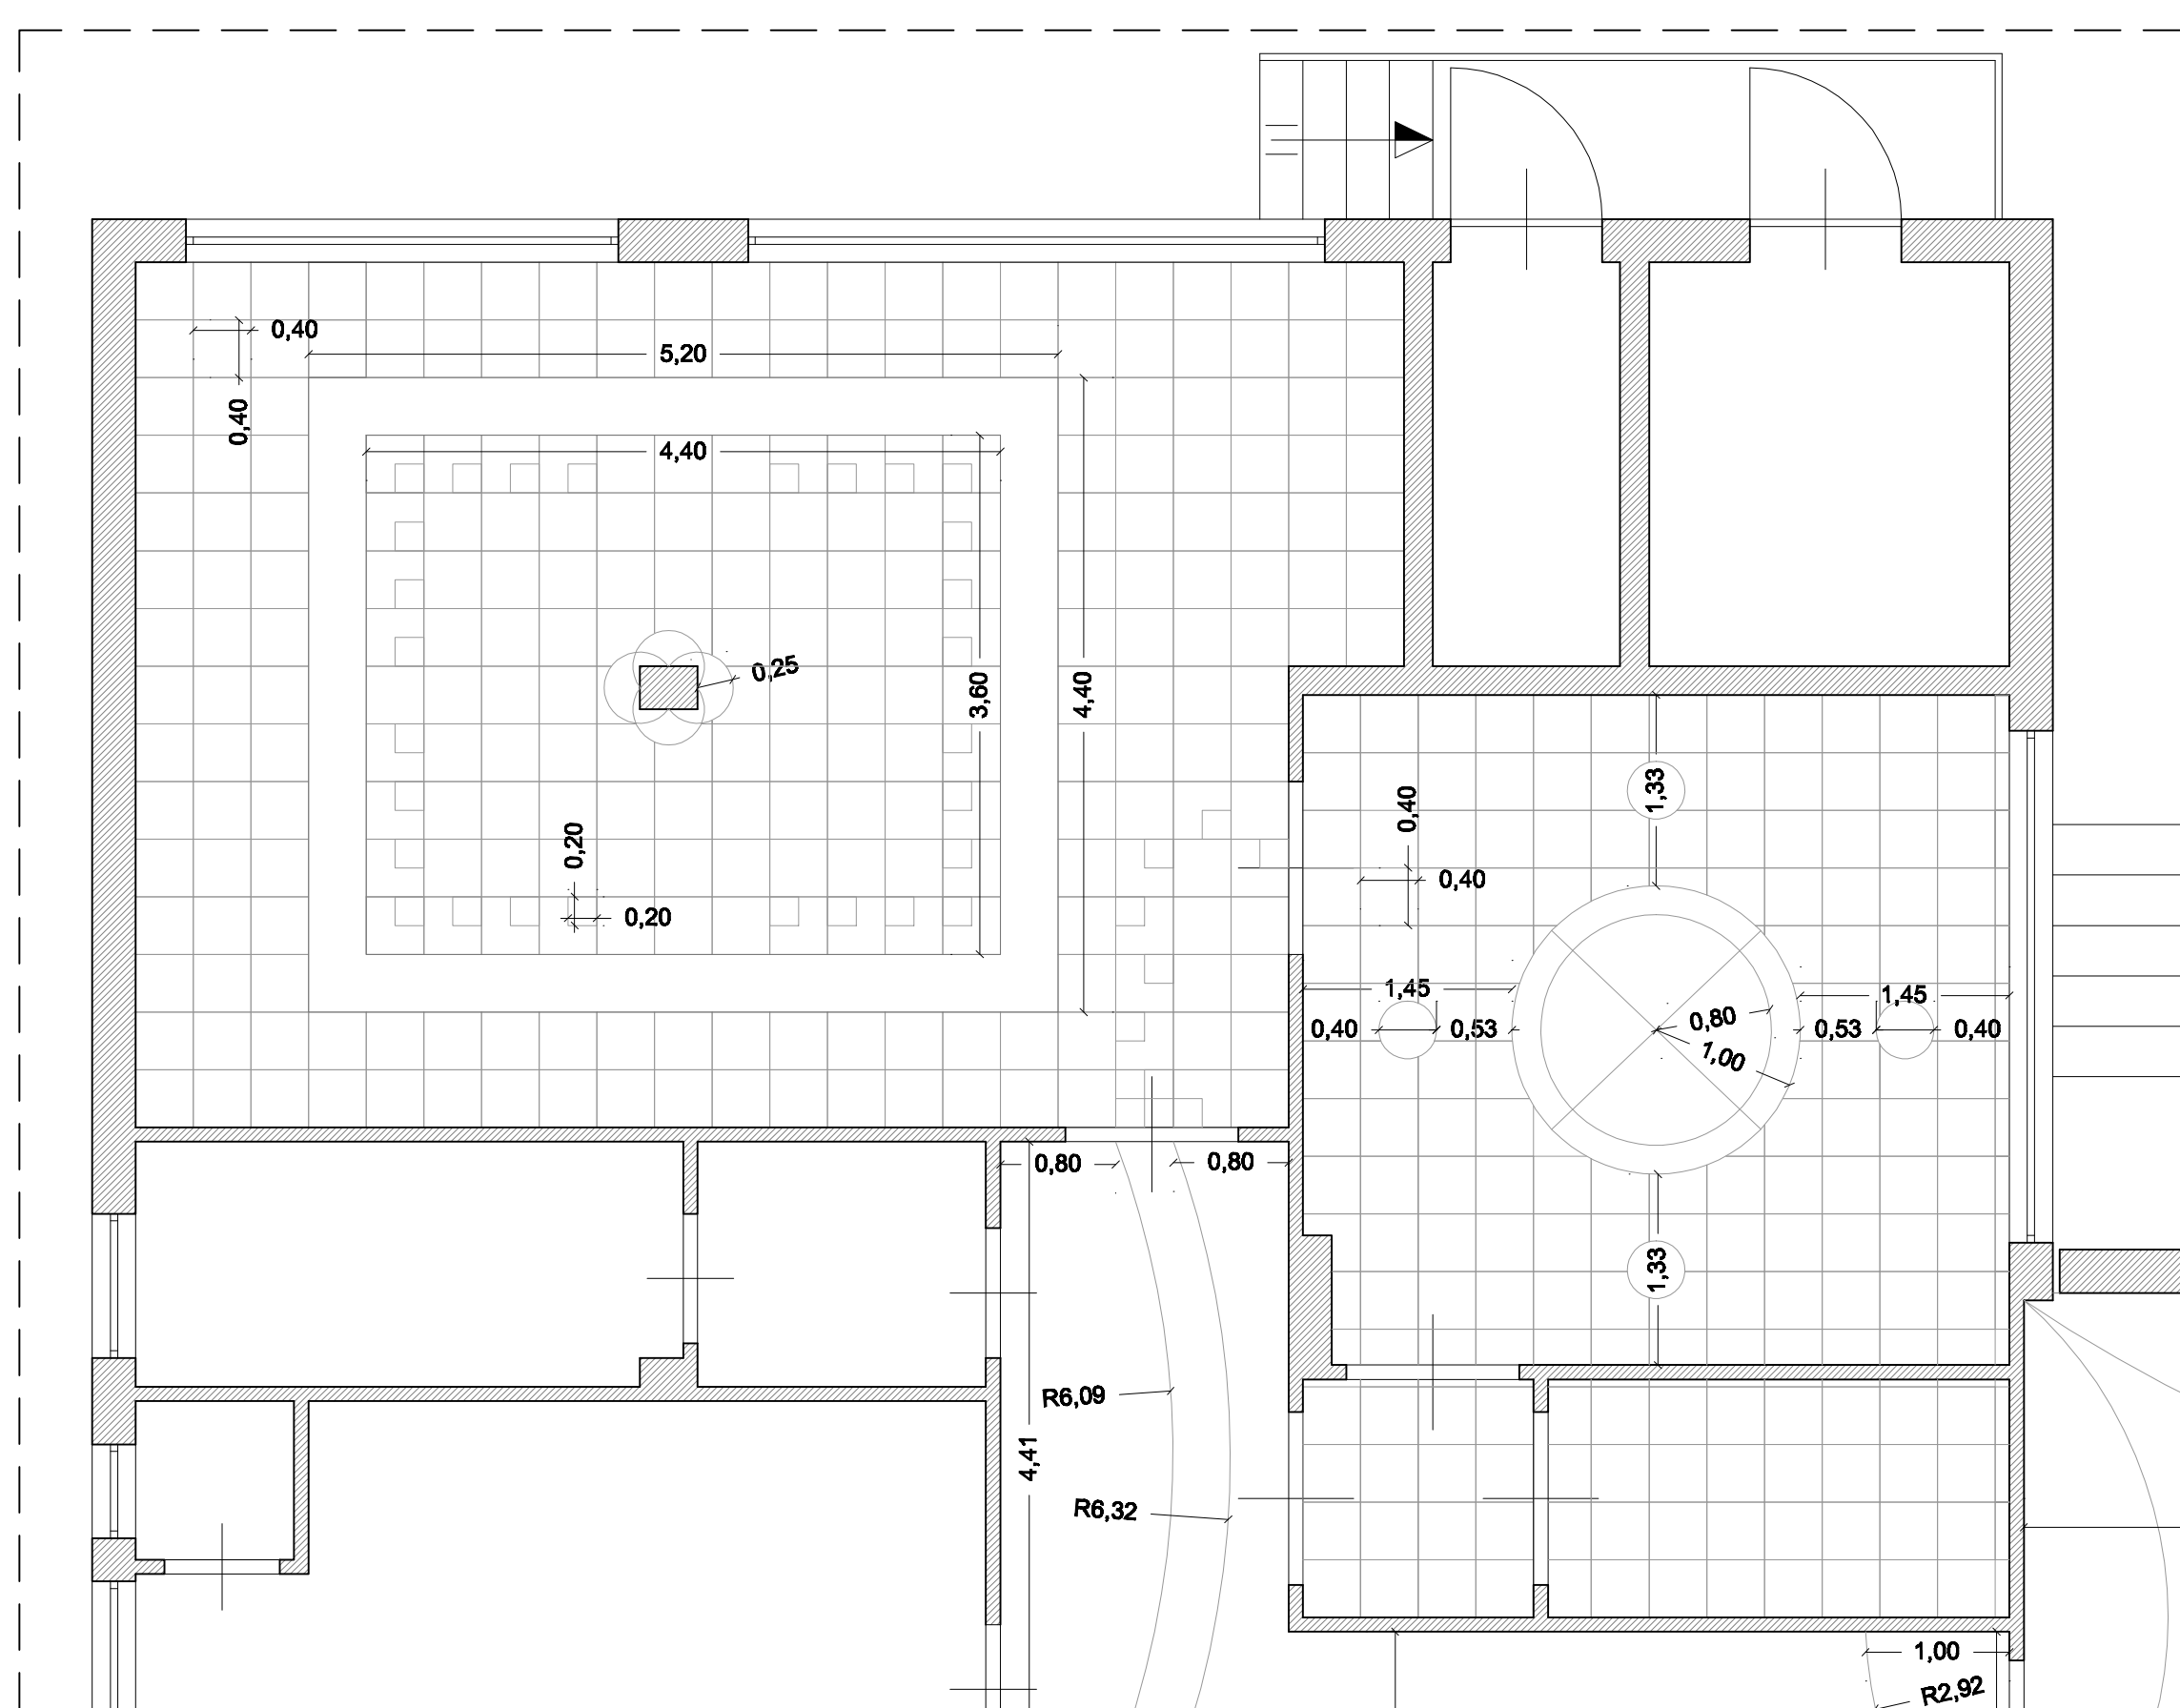

ALA "X"
scala 1:50

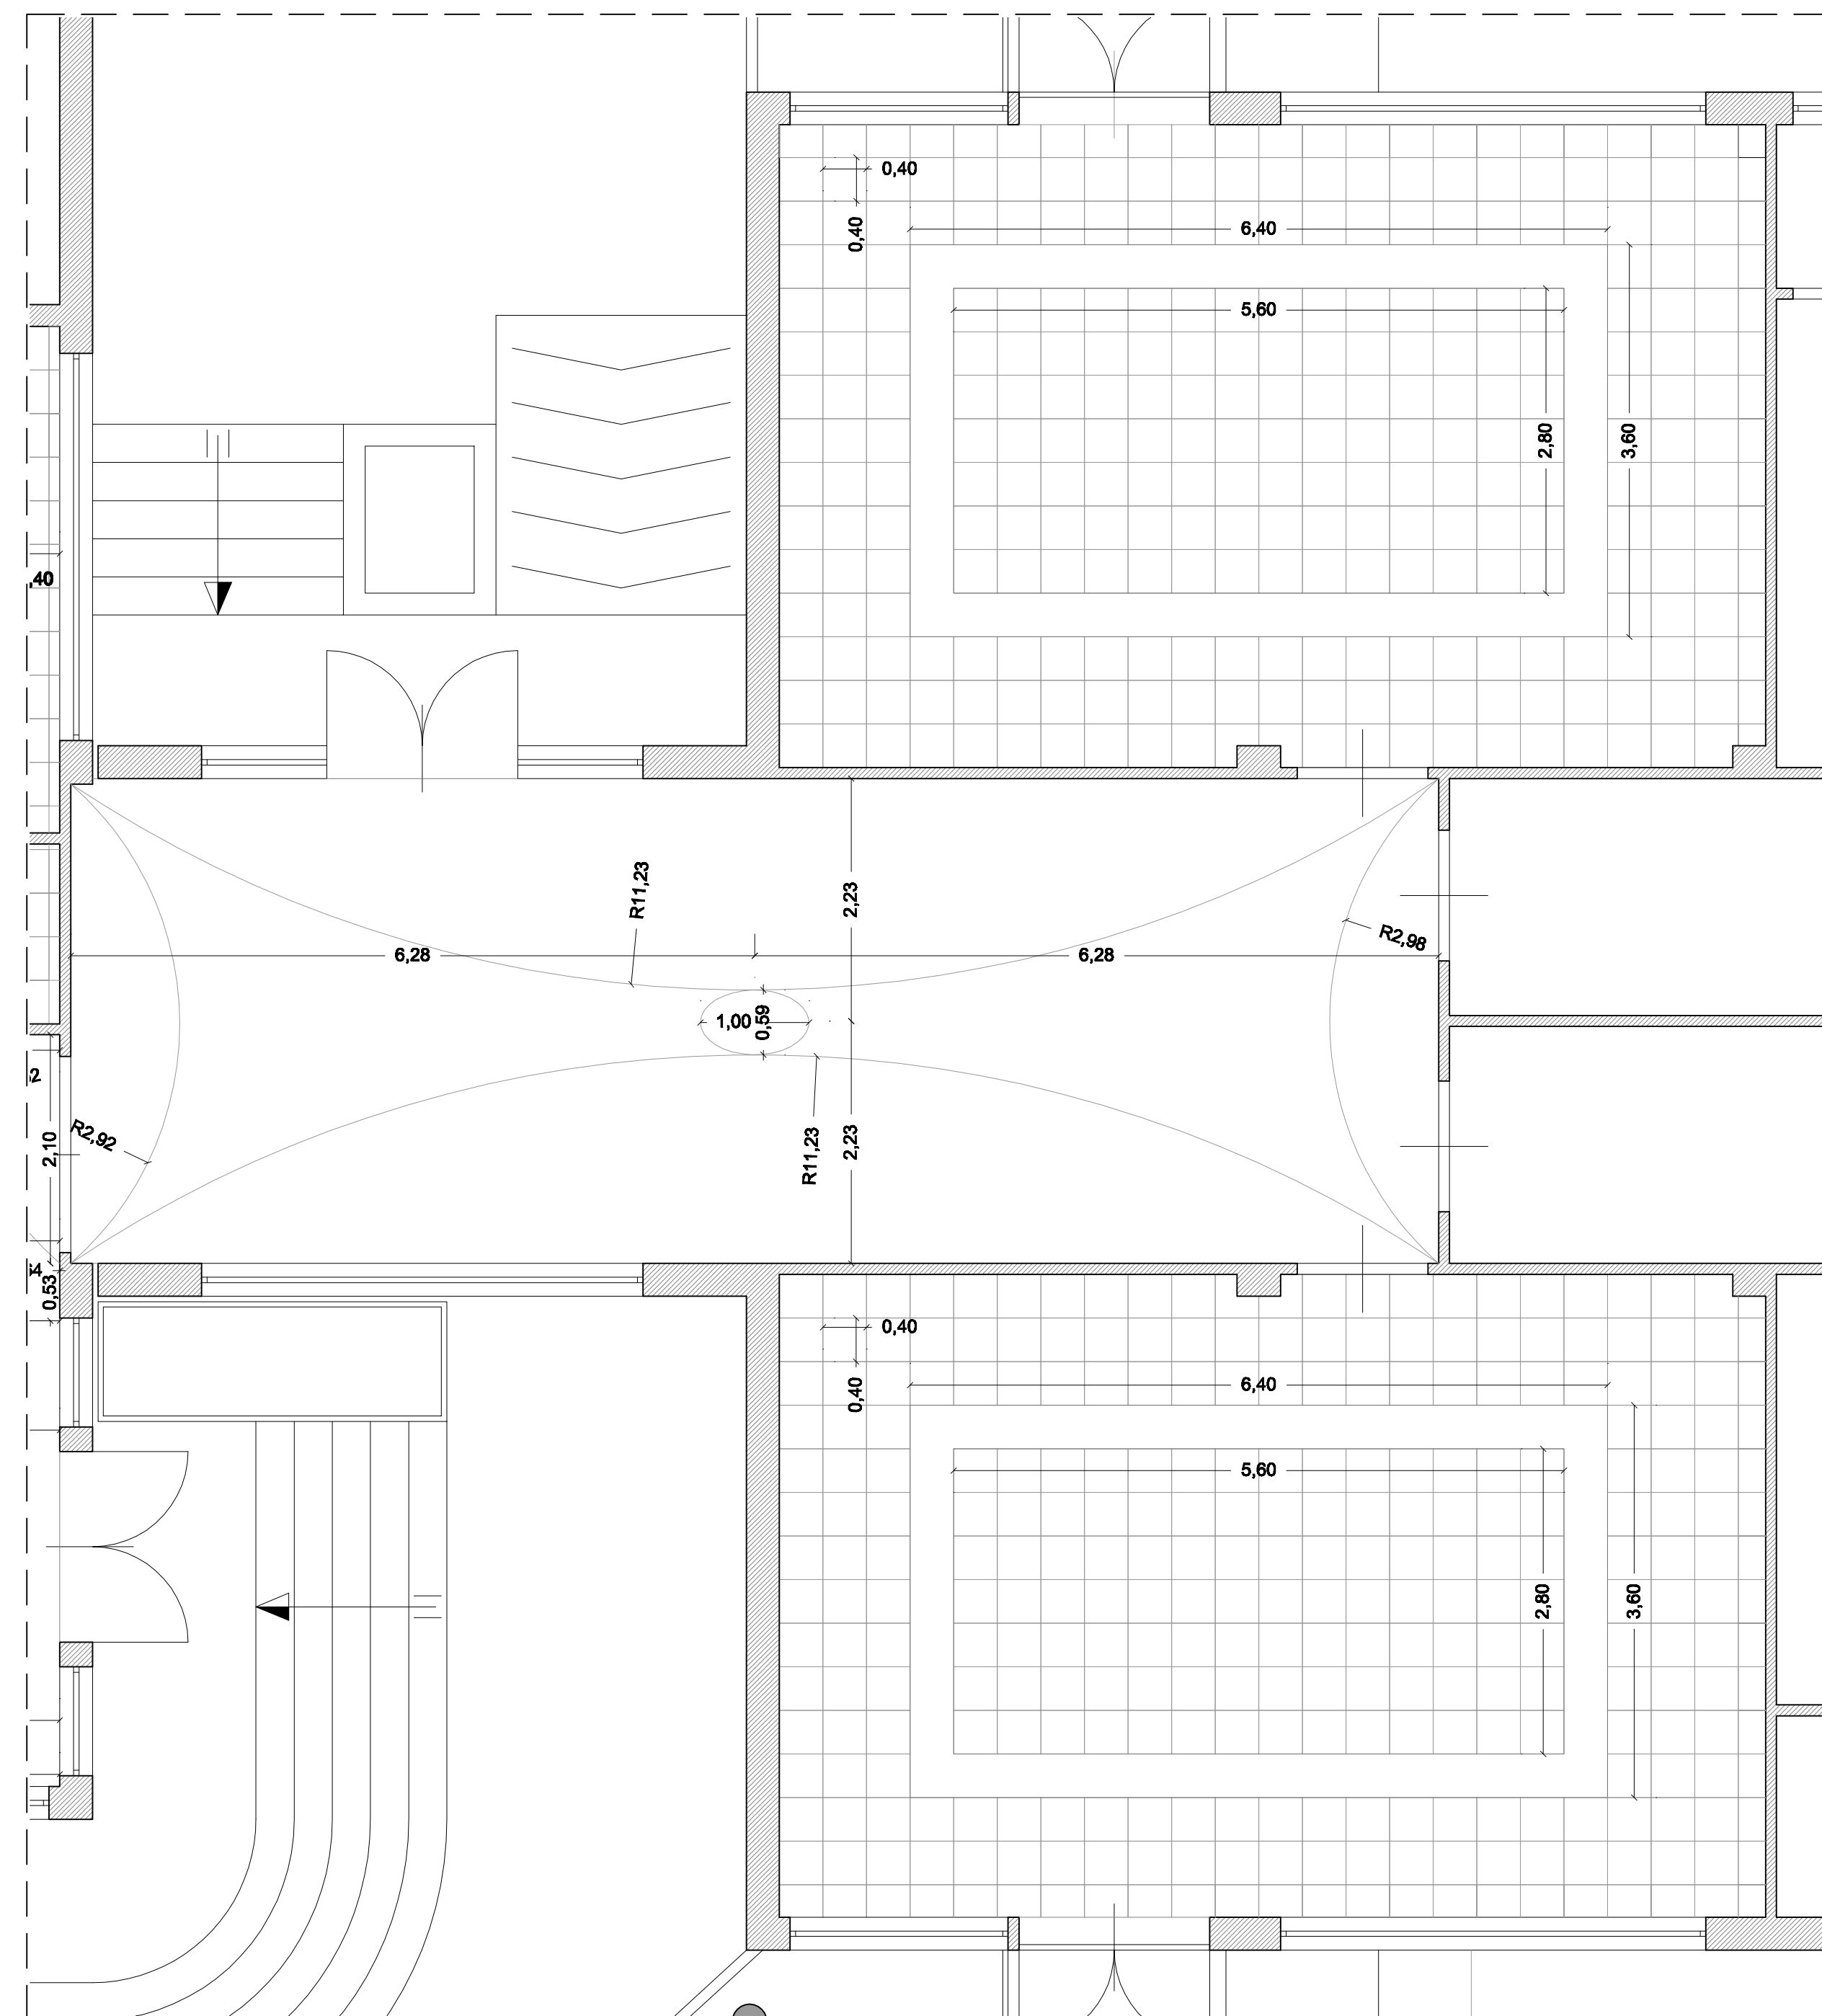

ALA "Y"
scala 1:50

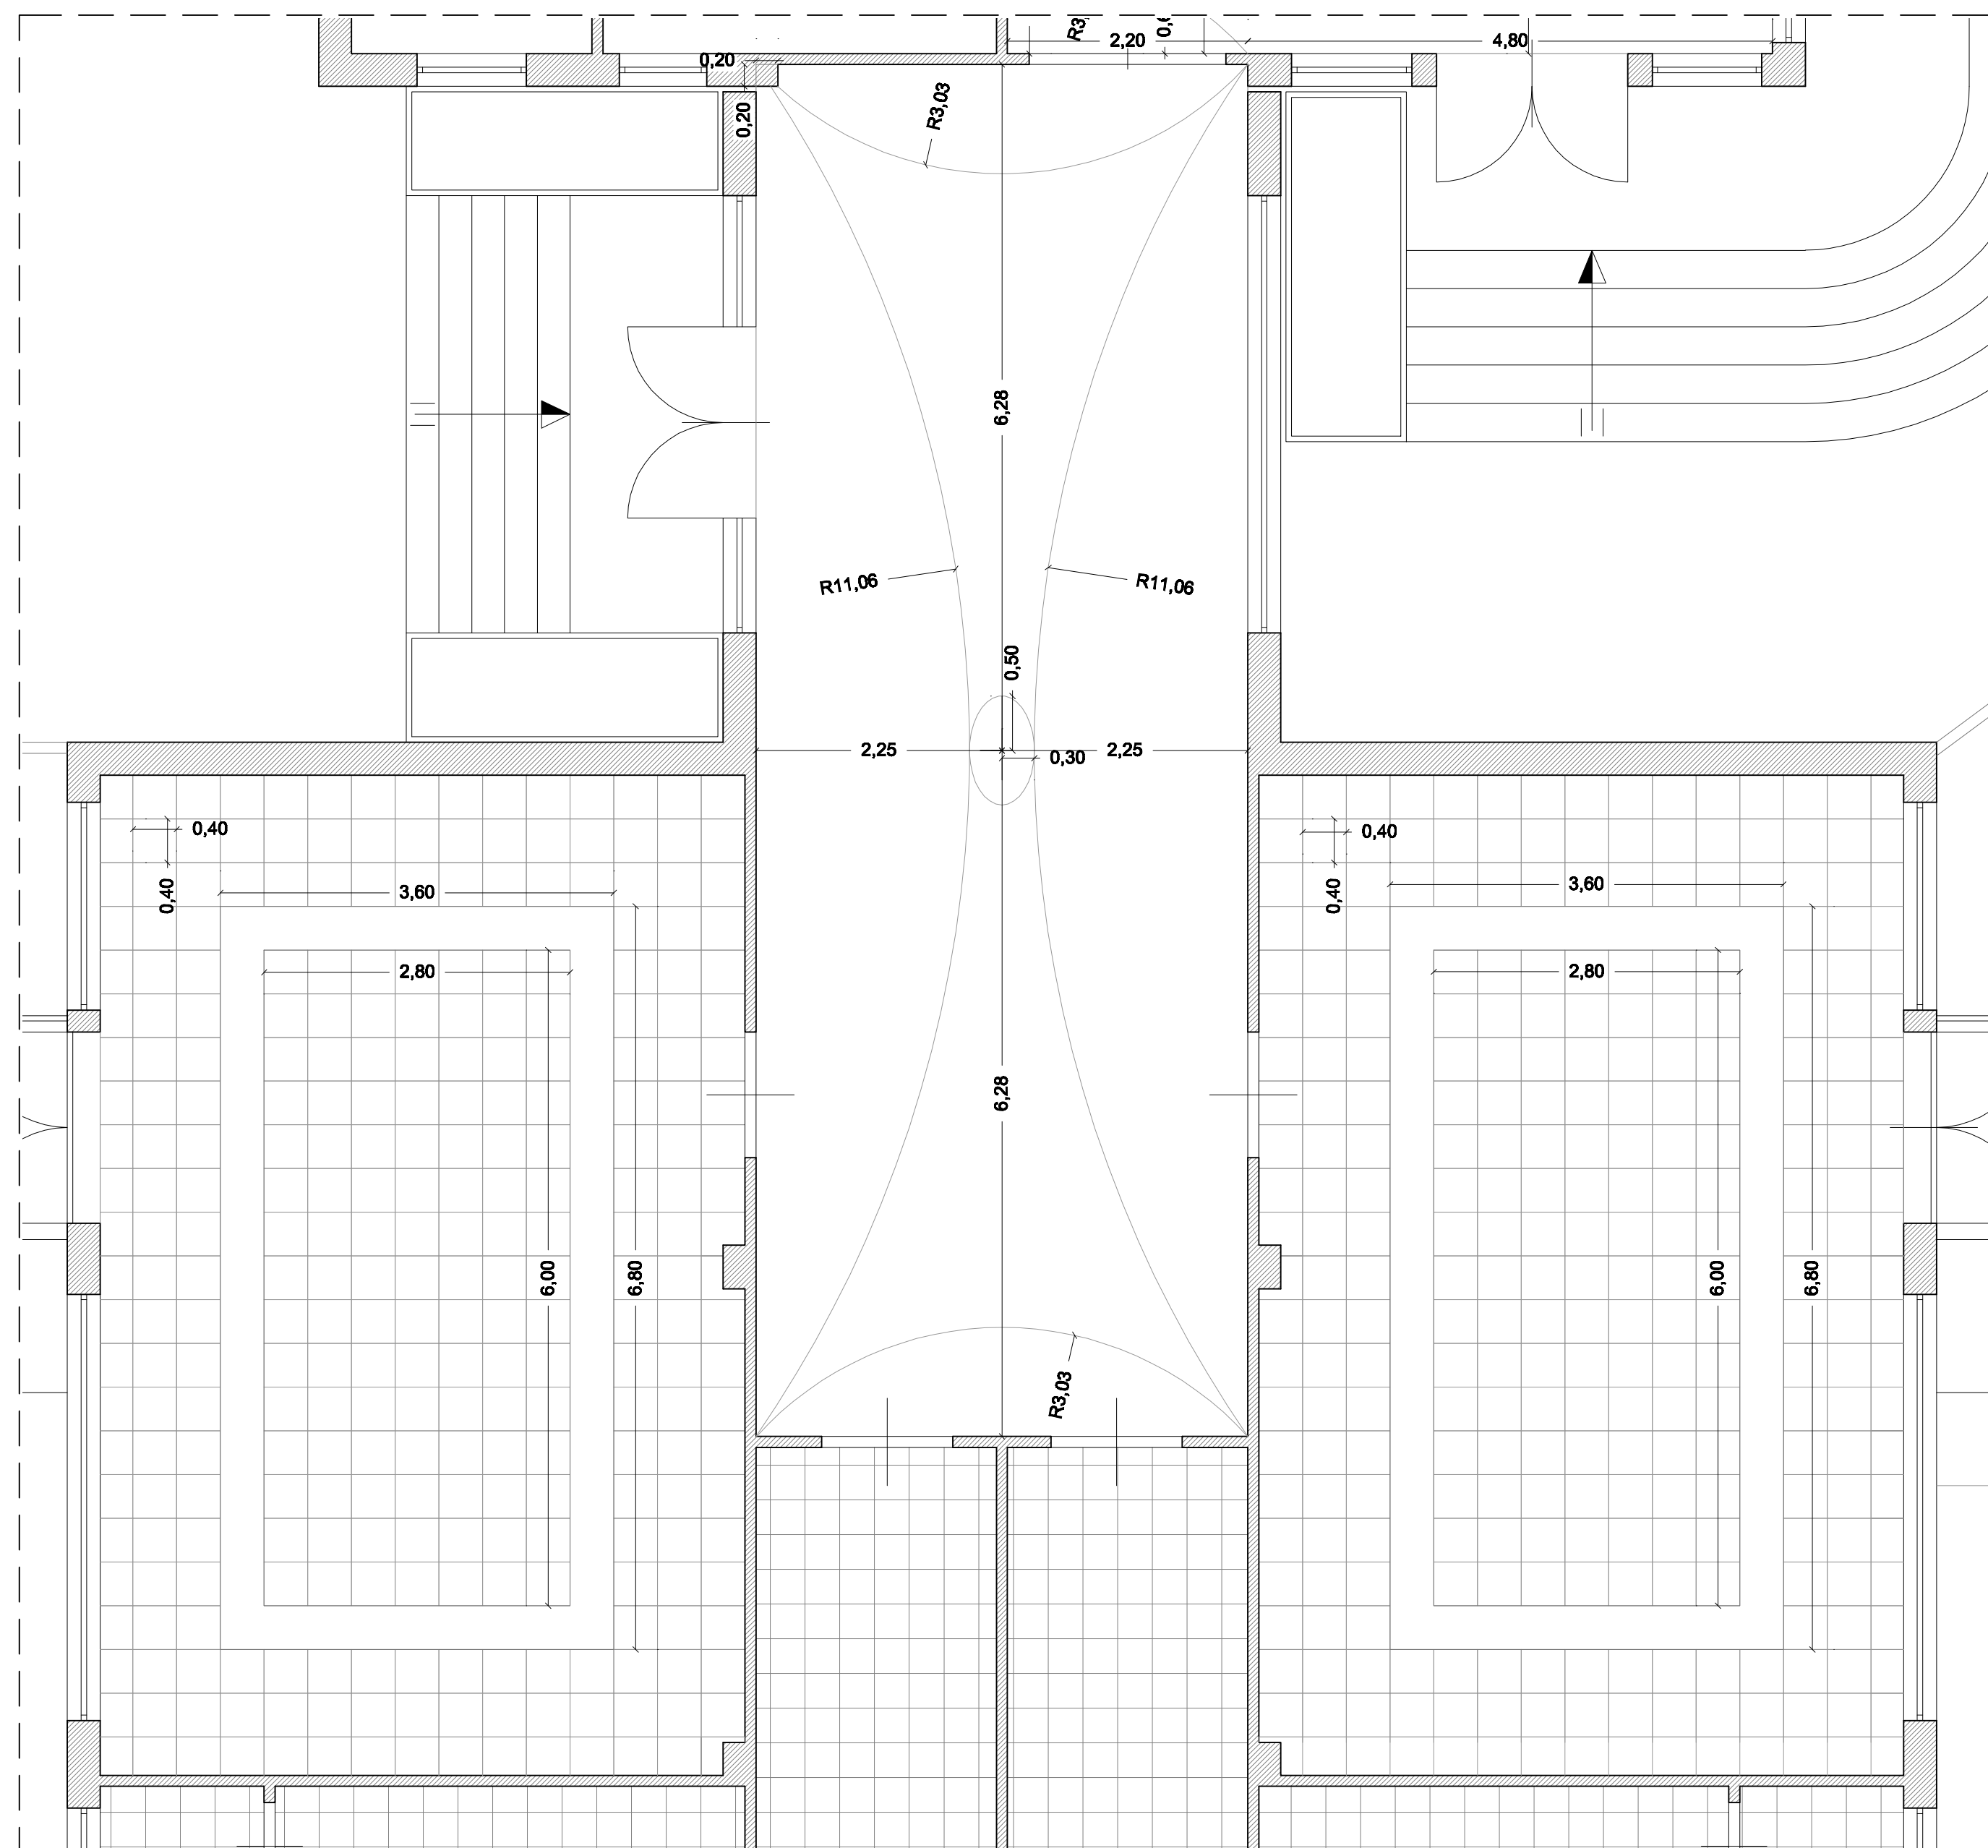

ALA "Z"
scala 1:50



"RIQUALIFICAZIONE DEL PLESSO SCOLASTICO PIERSANTI MATTARELLA
(RISPARMIO ENERGETICO ED IDRICO, SICUREZZA, ATTRATTIVITÀ SPAZI ESTERNI ED IMPIANTI SPORTIVI)", AMMESSI A FINANZIAMENTO A VALERE SUL PON FESR 2007/2013, ASSE II "QUALITÀ DEGLI AMBIENTI SCOLASTICI" - OBIETTIVO C "AMBIENTI PER L'APPRENDIMENTO"

ISTITUTO COMPRENSIVO "G. TOMASI DI LAMPEDUSA"

PROGETTO ESECUTIVO
"ai sensi dell'art. 33 D.P.R. n° 207/2010"

Oggetto:
PAVIMENTAZIONE INTERNA
Planimetria - Pianta - Particolari Esecutivi

az./C3
TAV. 01
SCALA 1:1000 - 200 - 50

PROGETTISTA OPERE ARCHITETTONICHE
Dott. Arch. Salvatore Florio

FASE
PRELIMINARE ☐
DEFINITIVA ☐
ESECUTIVA ☒
CANTIERE ☐

DIRIGENTE SCOLASTICO
VISTO

Studio Architetto Salvatore Florio - Via Bellini n. 3, 95030 S.A.L.I. Bellini (CT) - tel. 095 7280221 - fax 095 7285728 - e-mail a.architetto@studioflorio.it
Copyright del contenuto del sito è riservato al proprietario. È vietata espressamente la ristampa o l'uso non autorizzato senza permesso scritto dal proprietario.