




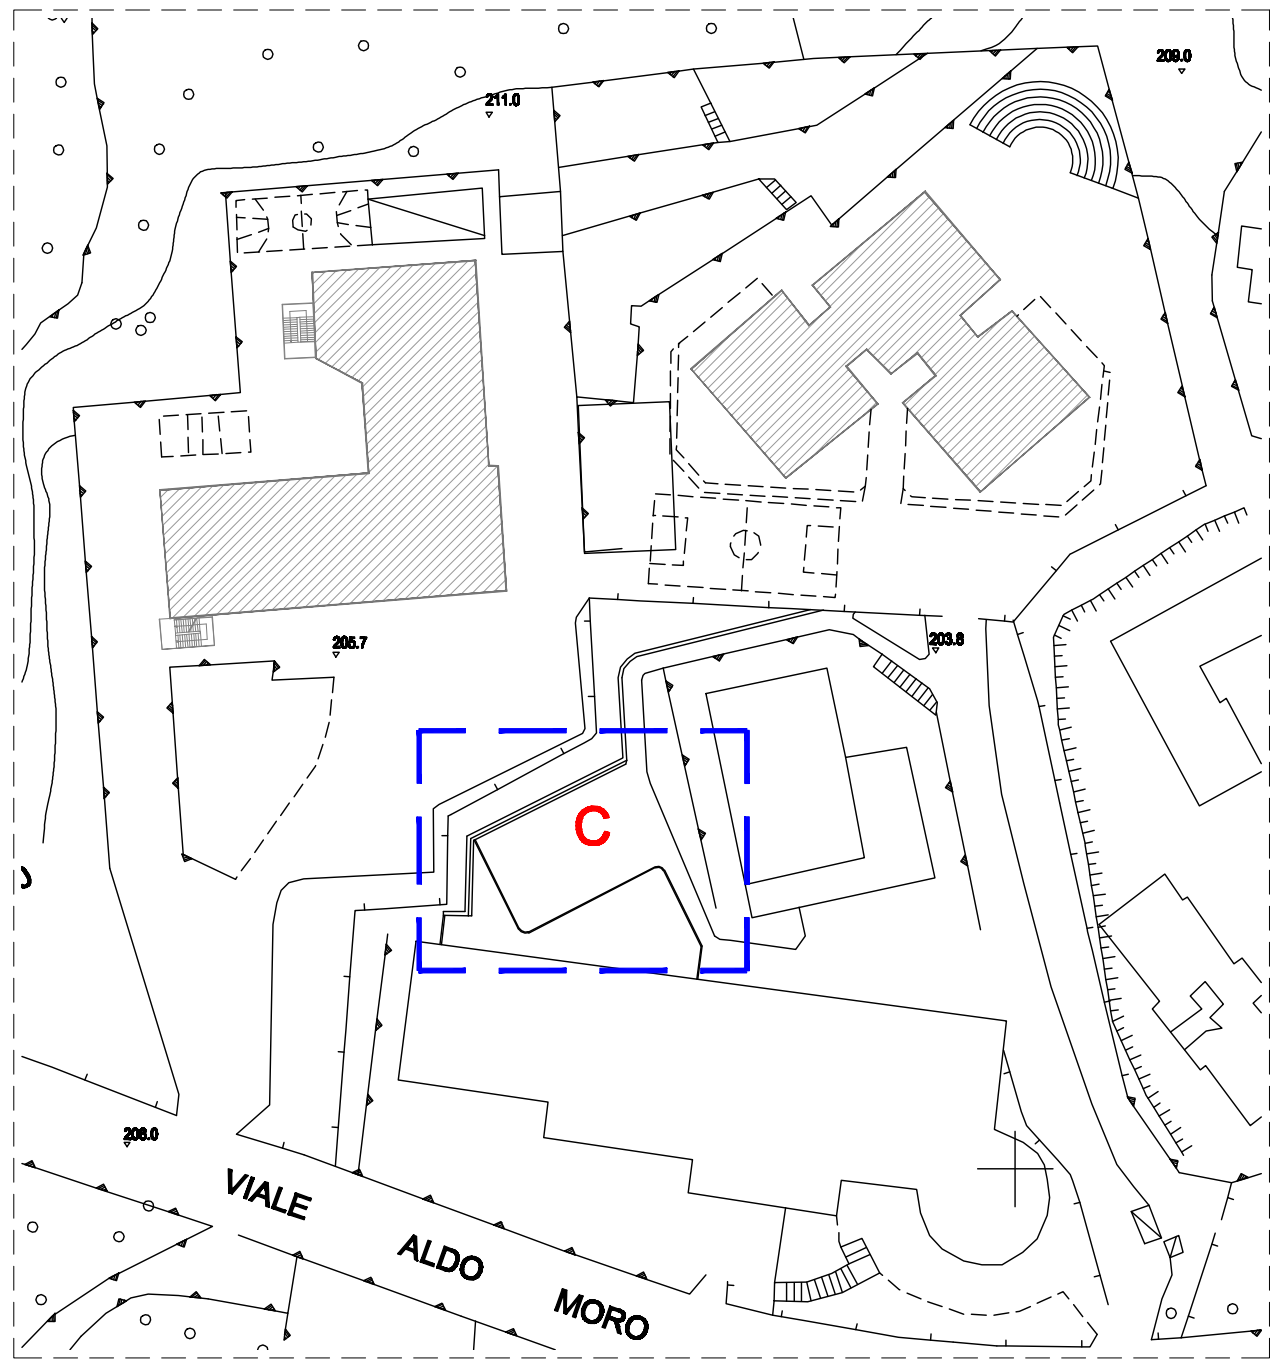

PLANIMETRIA INDIVIDUAZIONE SPAZIO ESTERNO -C-
scala 1:1000

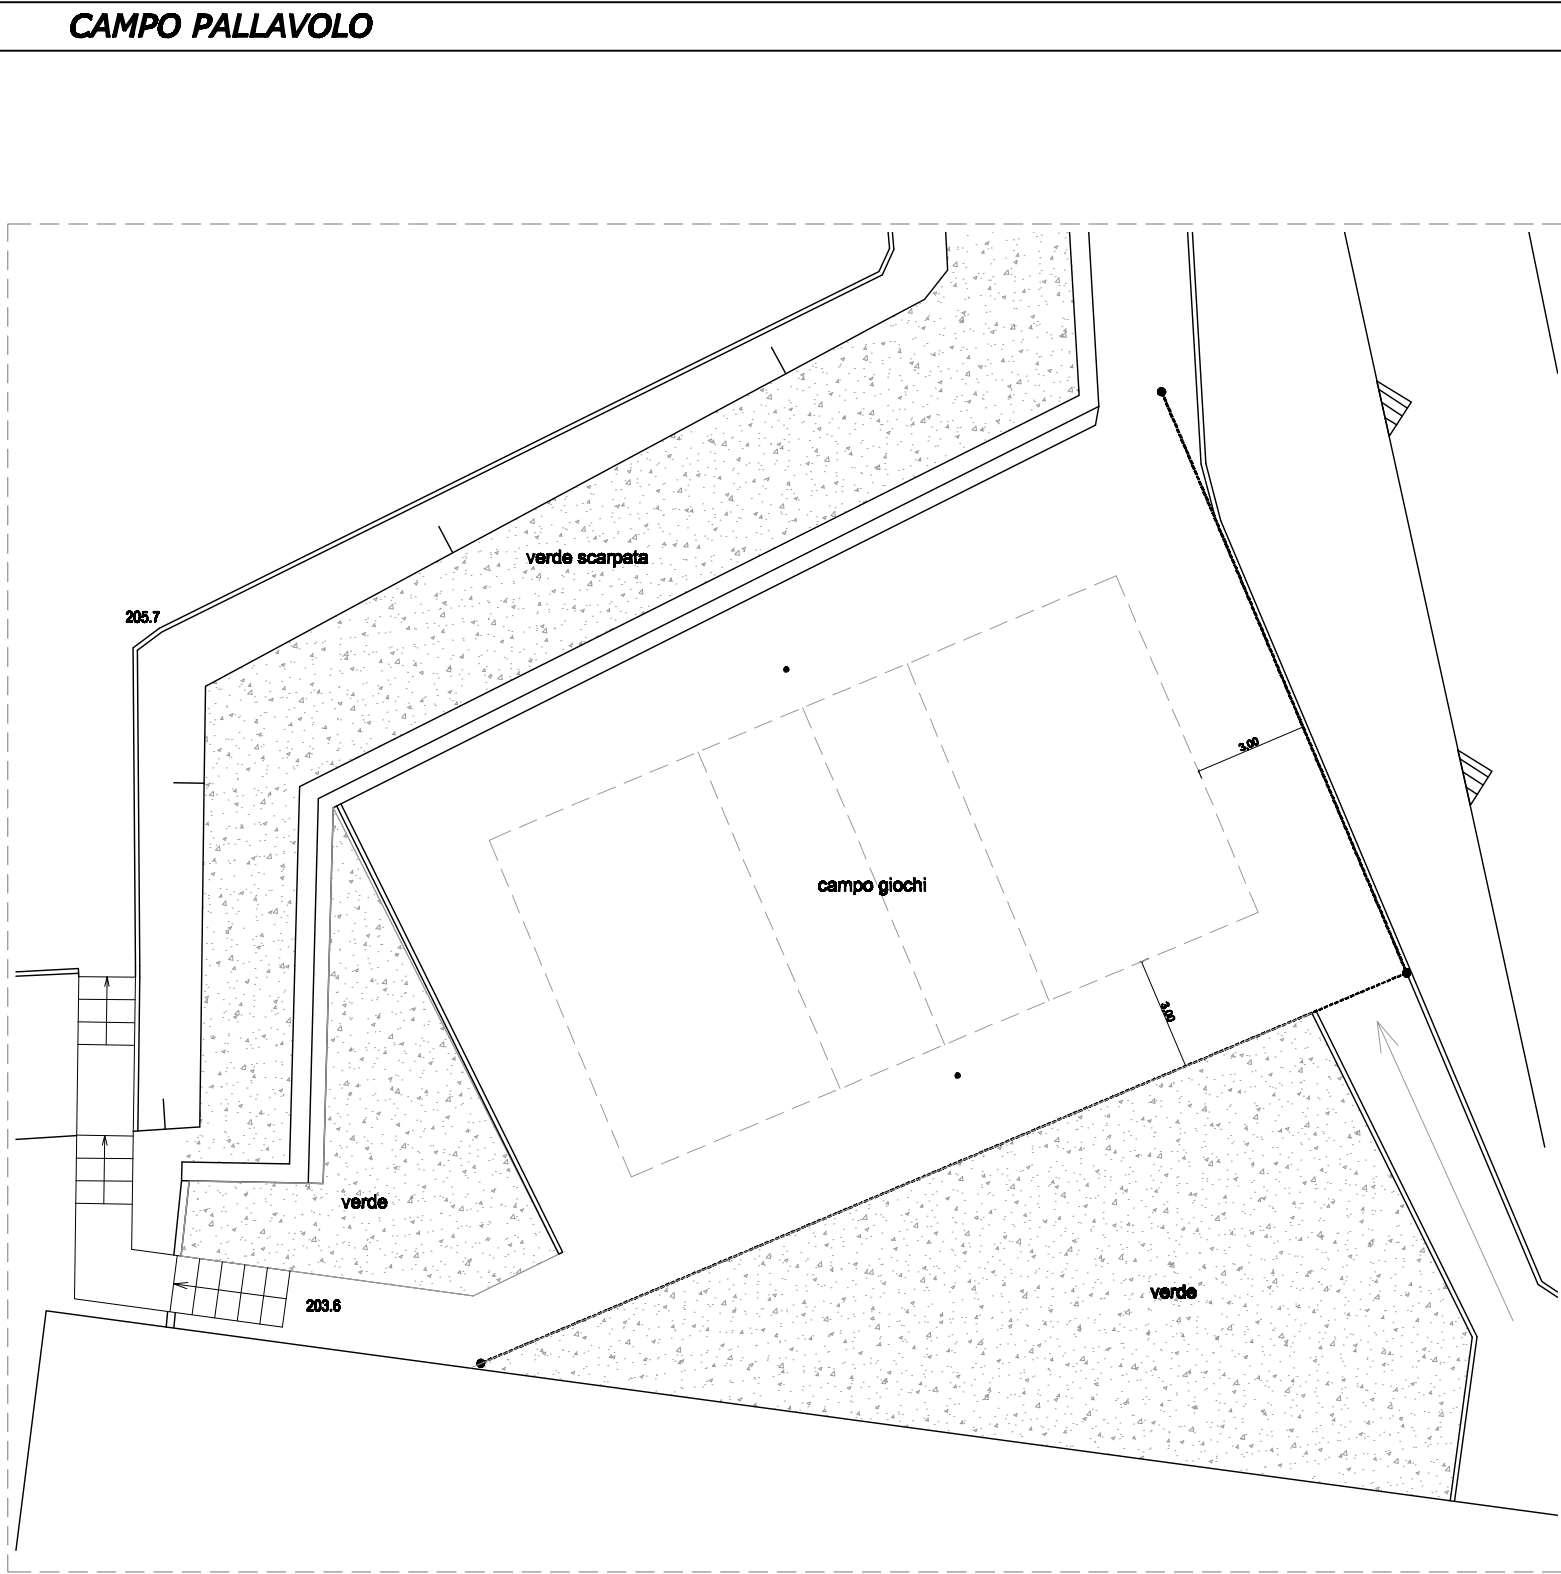


PLANIMETRIA - scala 1:200

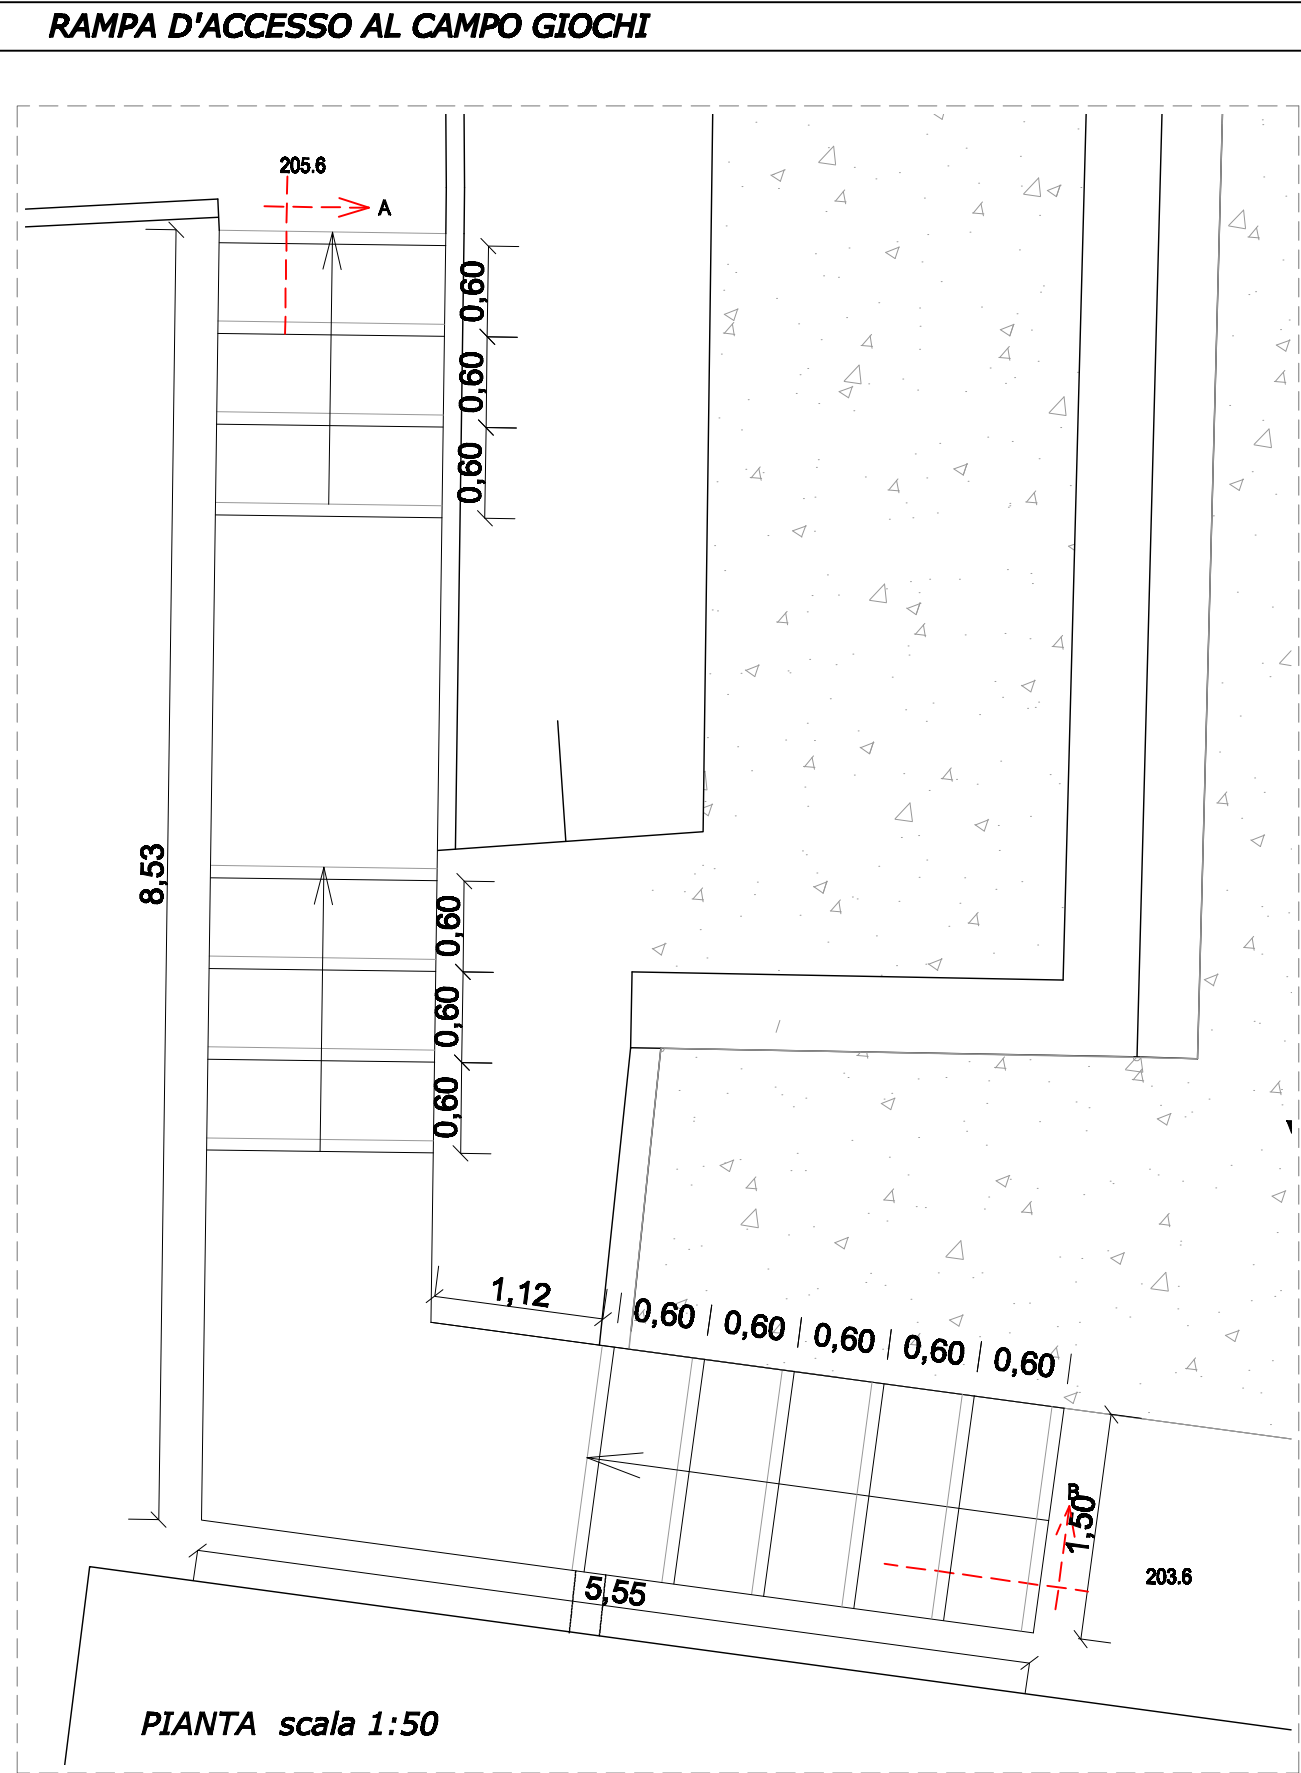


PIANTA scala 1:50

RAMPA D'ACCESSO AL CAMPO GIOCHI

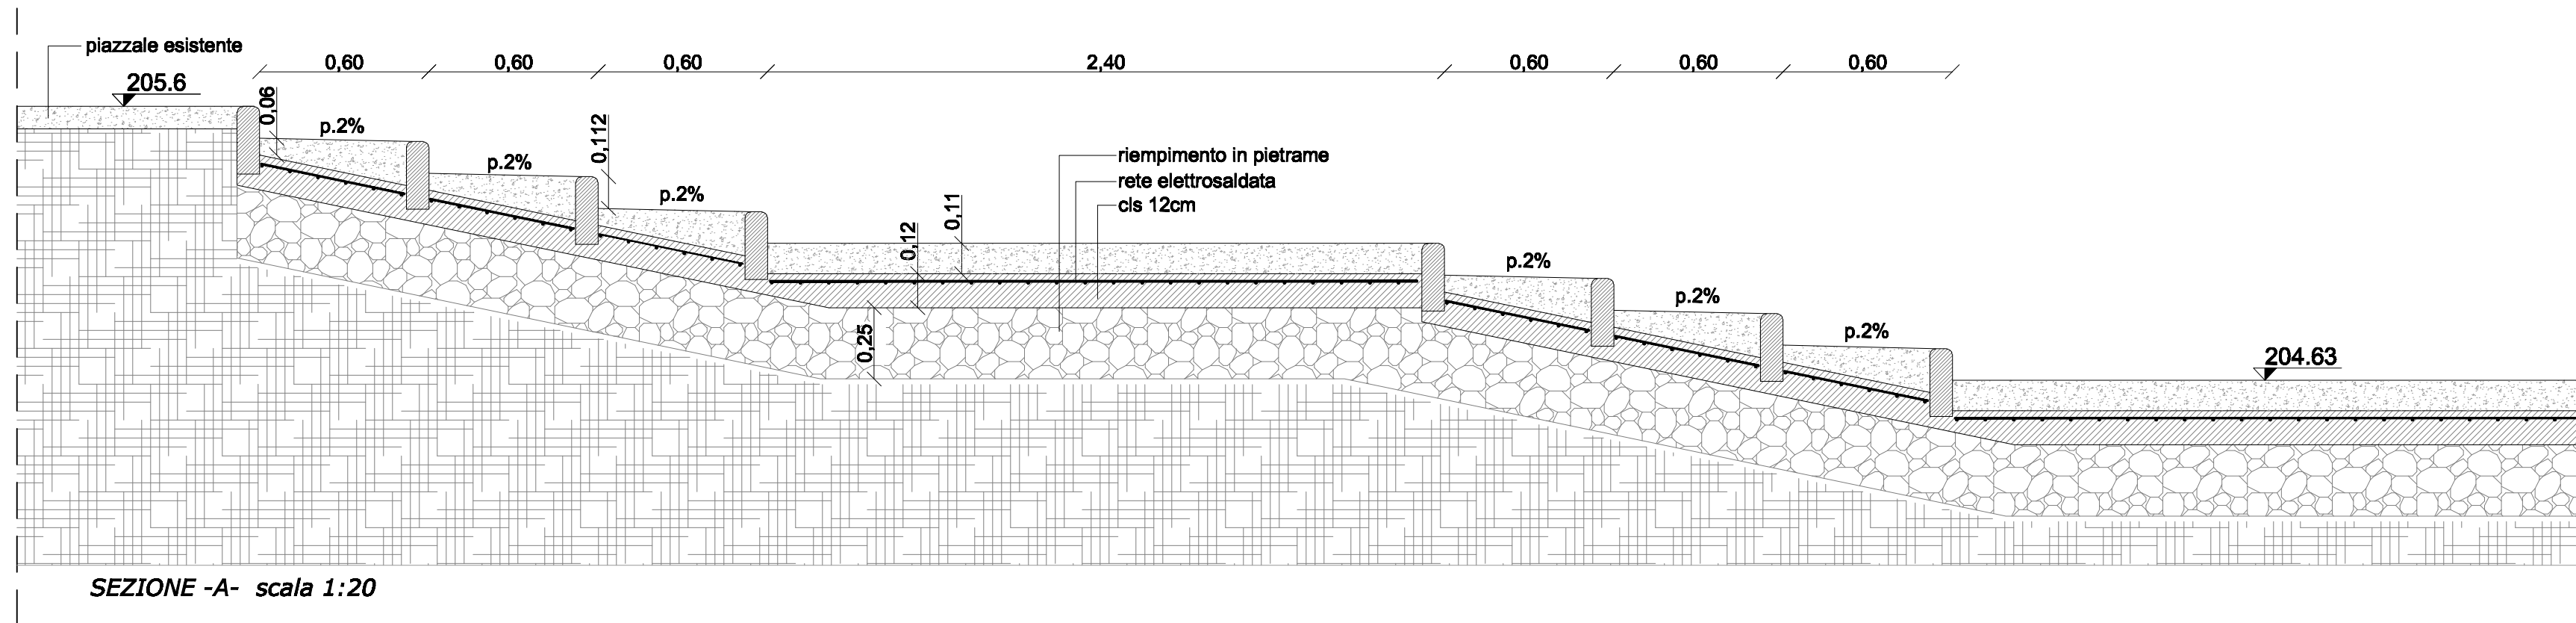

SEZIONE -A- scala 1:20

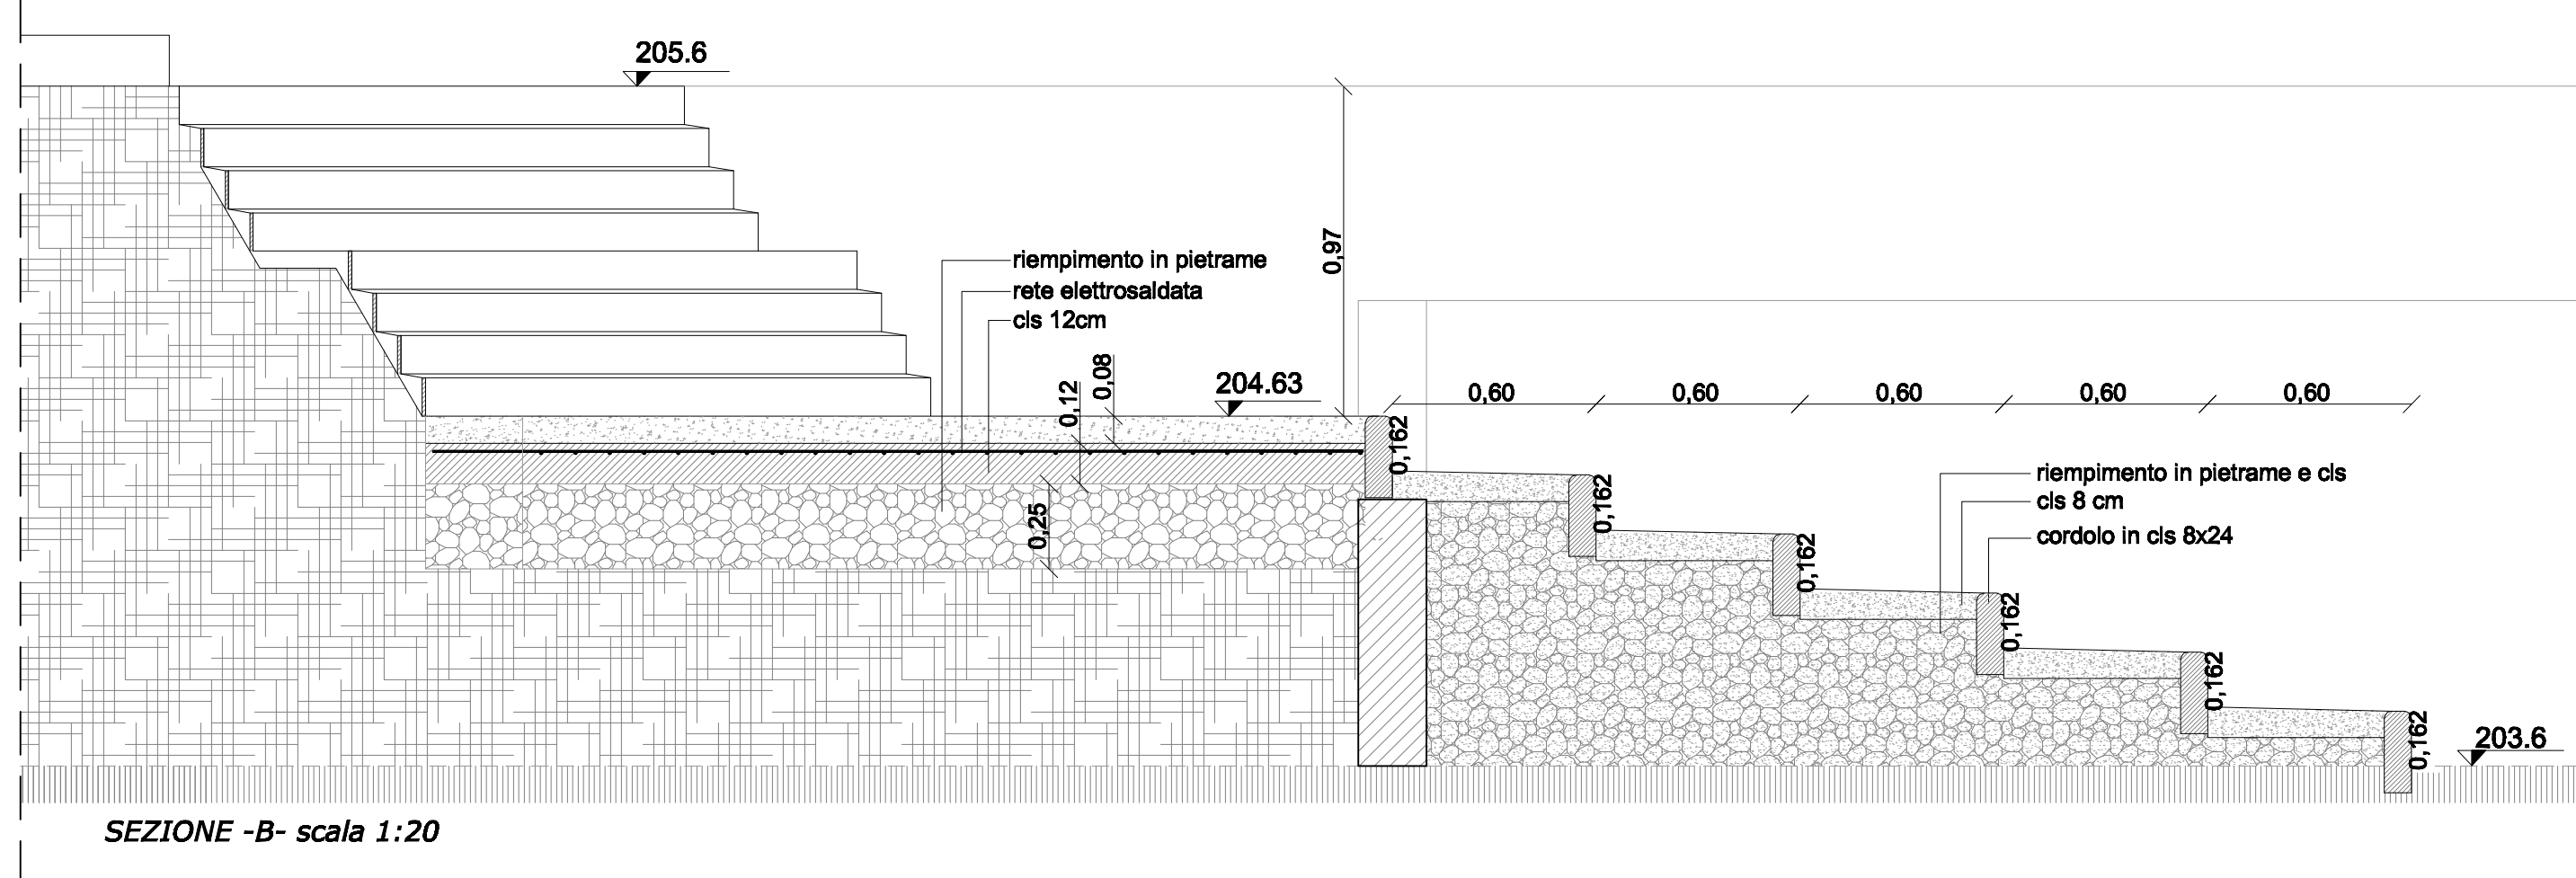

SEZIONE -B- scala 1:20



"RIQUALIFICAZIONE DEL PLESSO SCOLASTICO PIERSANTI MATTARELLA
(RISPARMIO ENERGETICO ED IDRICO, SICUREZZA, ATTRATTIVITÀ SPAZI ESTERNI ED IMPIANTI SPORTIVI)", AMMESSI A FINANZIAMENTO A VALERE SUL PON FESR 2007/2013, ASSE II "QUALITÀ DEGLI AMBIENTI SCOLASTICI" – OBIETTIVO C "AMBIENTI PER L'APPRENDIMENTO"

ISTITUTO COMPRENSIVO "G. TOMASI DI LAMPEDUSA"

PROGETTO ESECUTIVO
"ai sensi dell'art. 33 D.P.R. n° 207/2010"

Oggetto: SPAZIO ESTERNO Planimetria - Piante - Particolare scala			az./C5 TAV. 01 SCALA varie
Data	Fase		
PROGETTISTA OPERE ARCHITETTONICHE Dott. Arch. Salvatore Florio			FASE PRELIMINARE ☐ DEFINITIVA ☐ ESECUTIVA ☒ CANTIERE ☐
DIRIGENTE SCOLASTICO			VISTO