


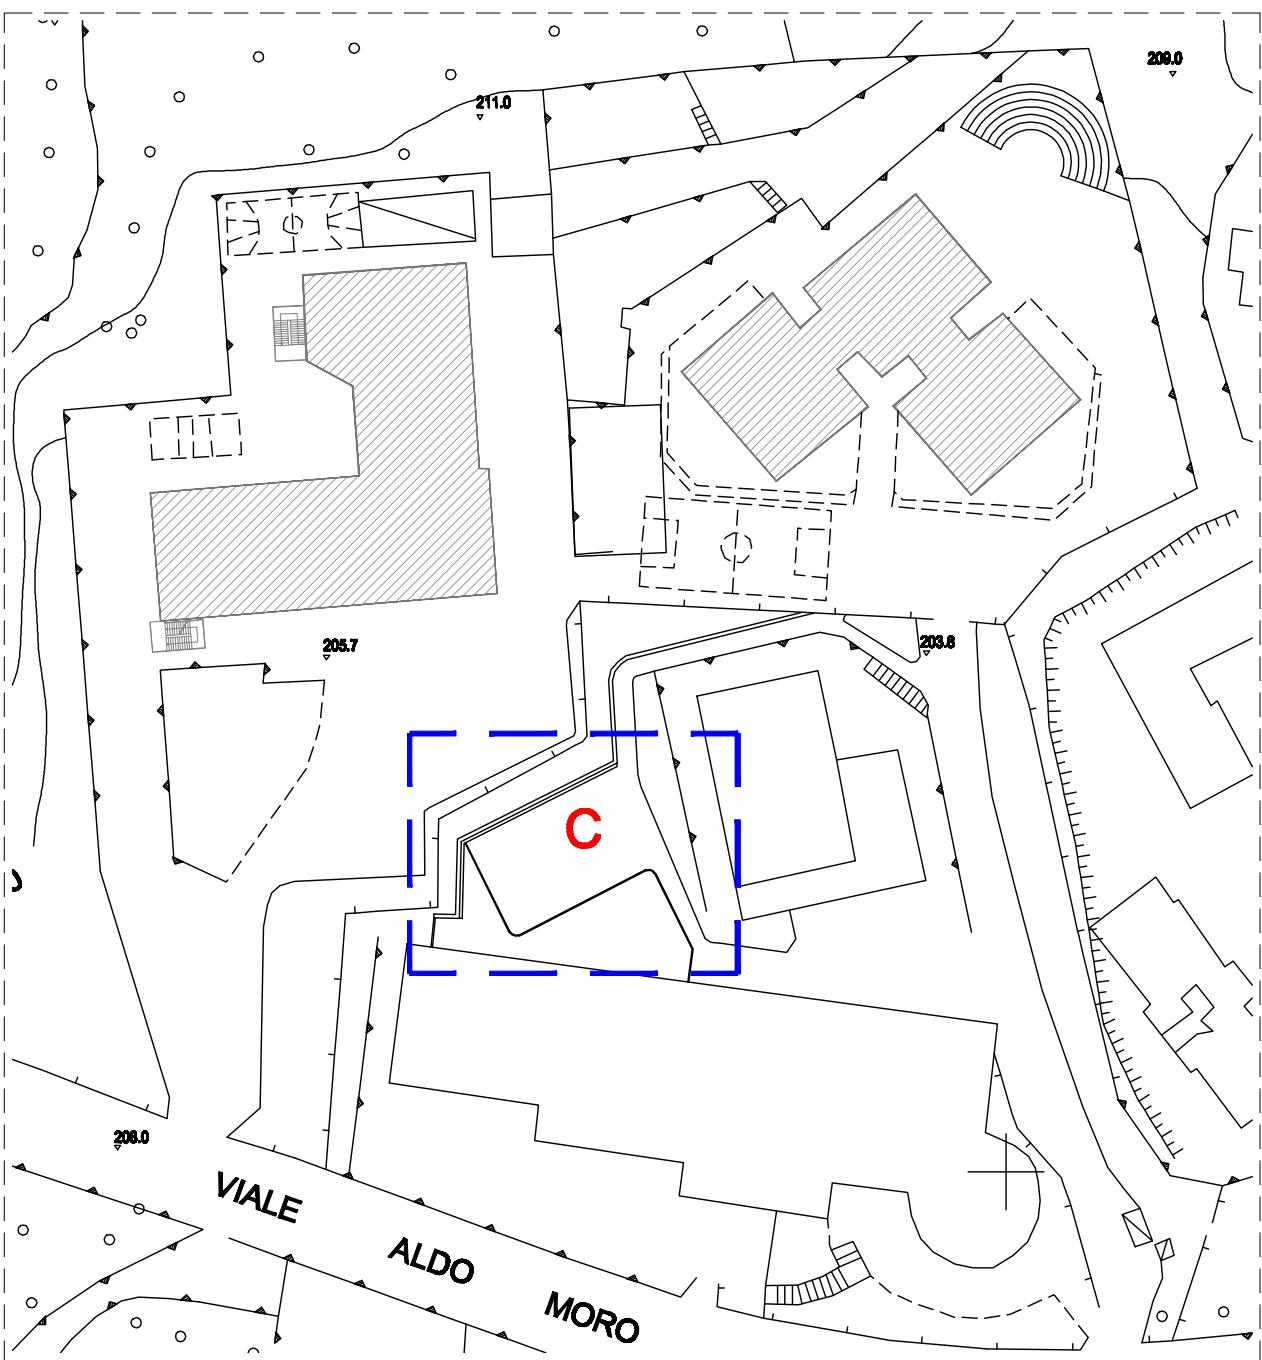
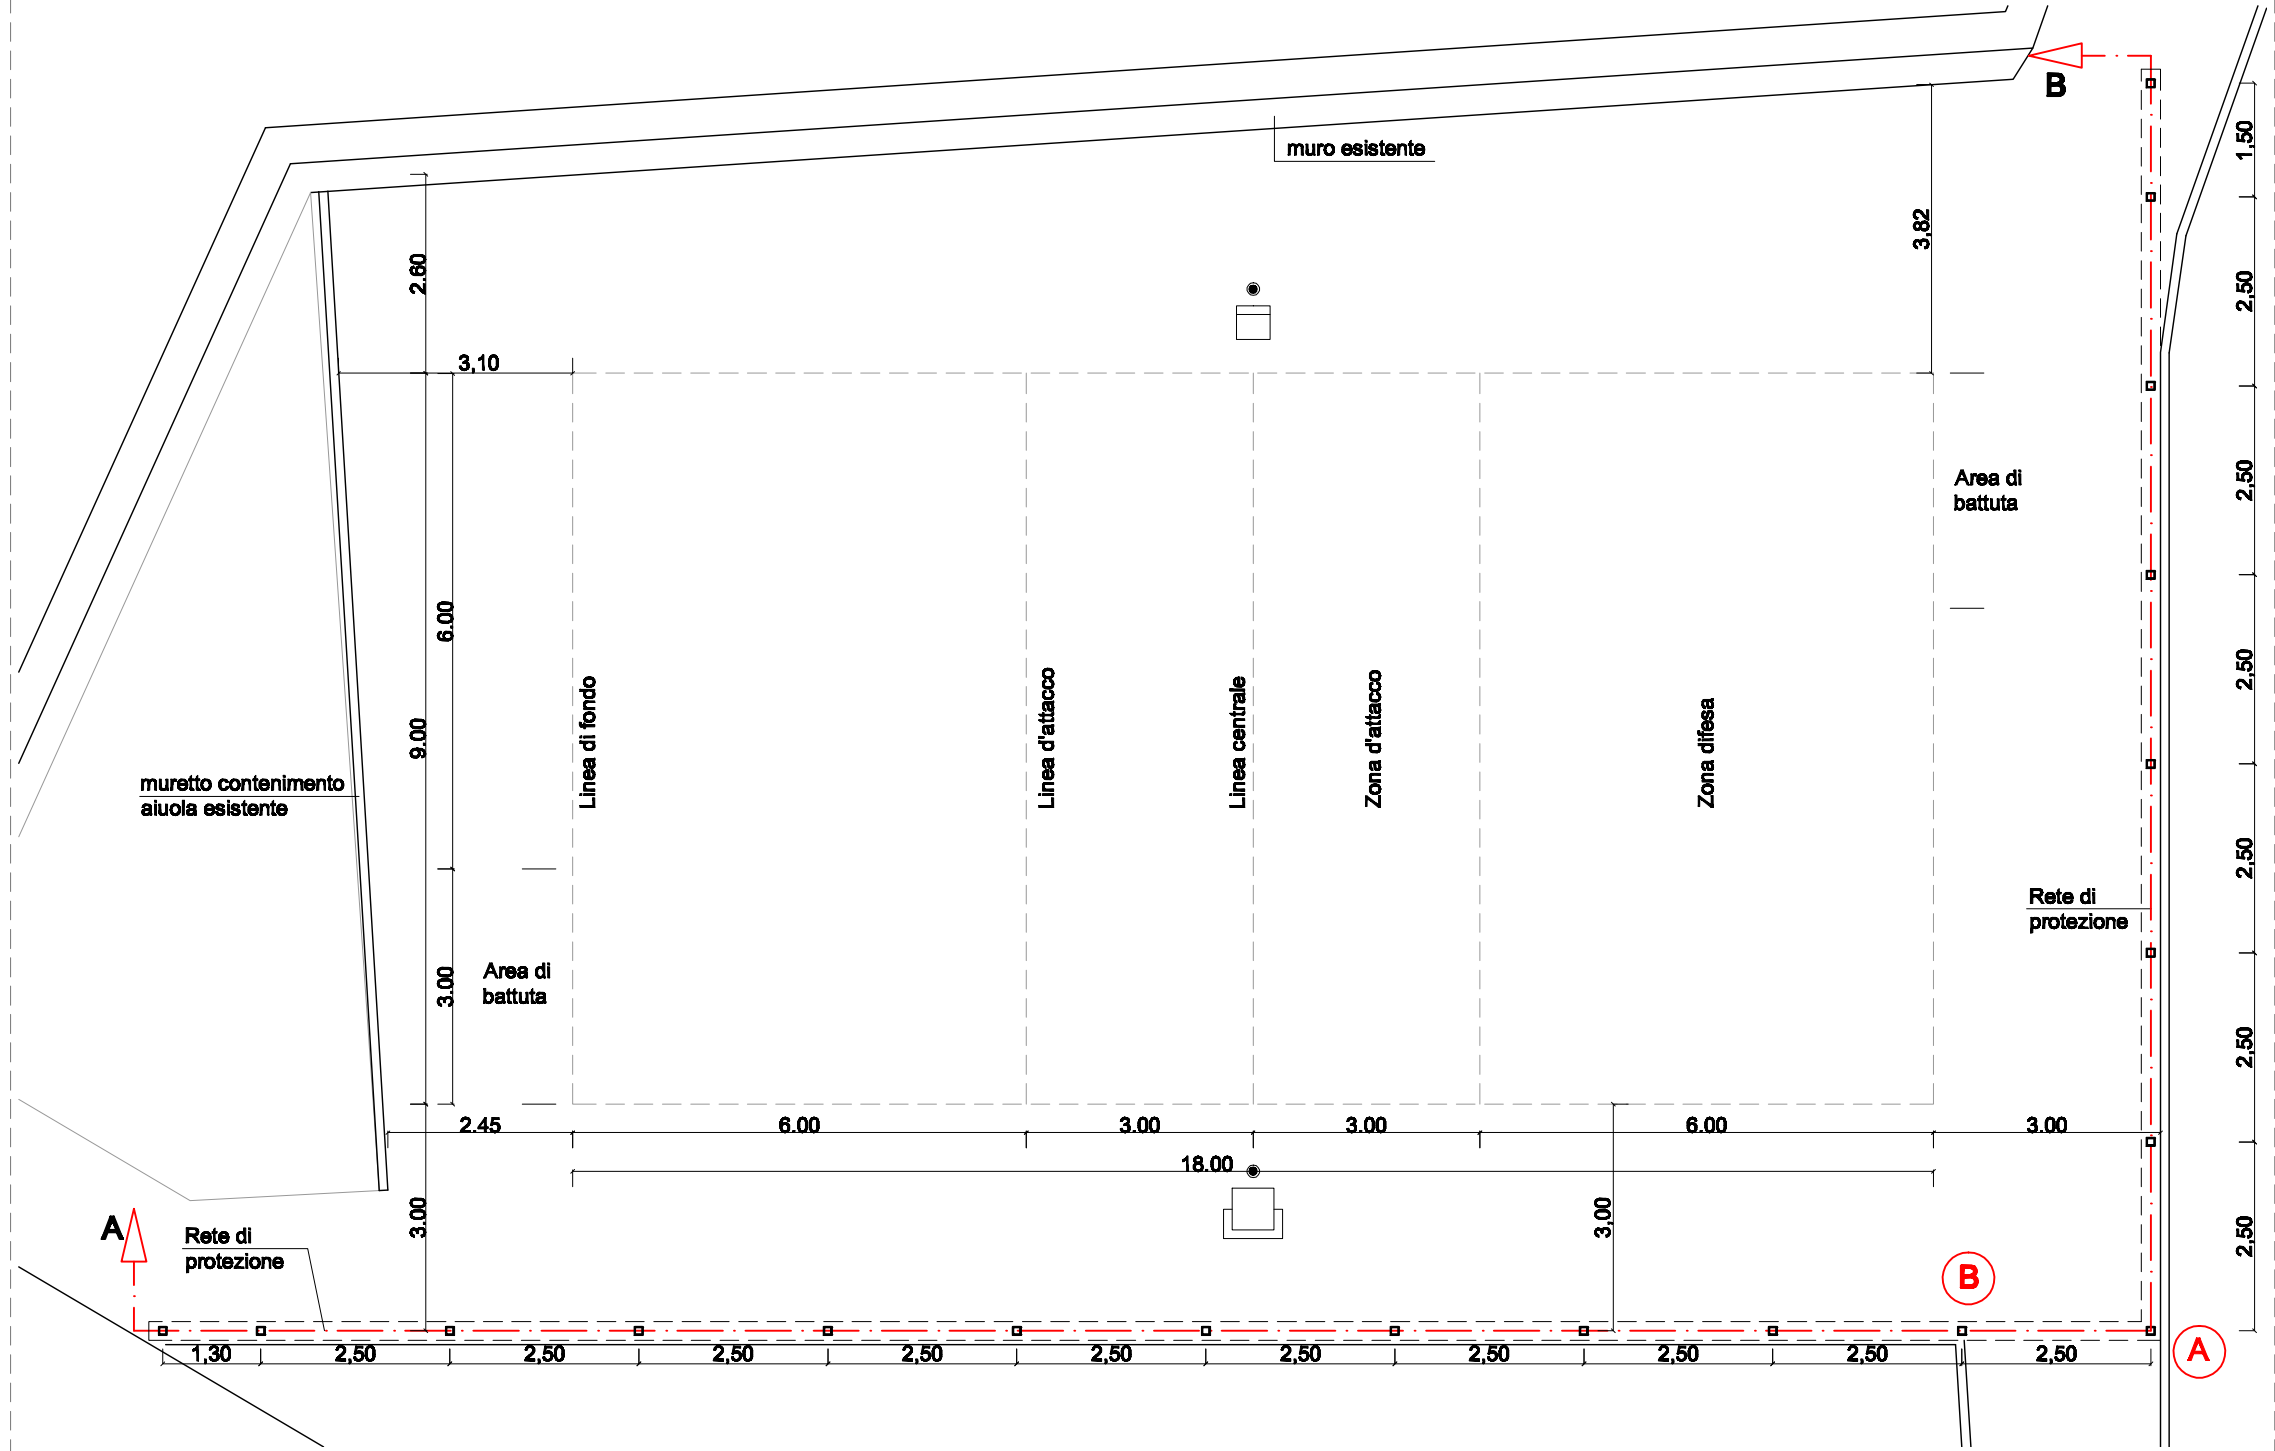


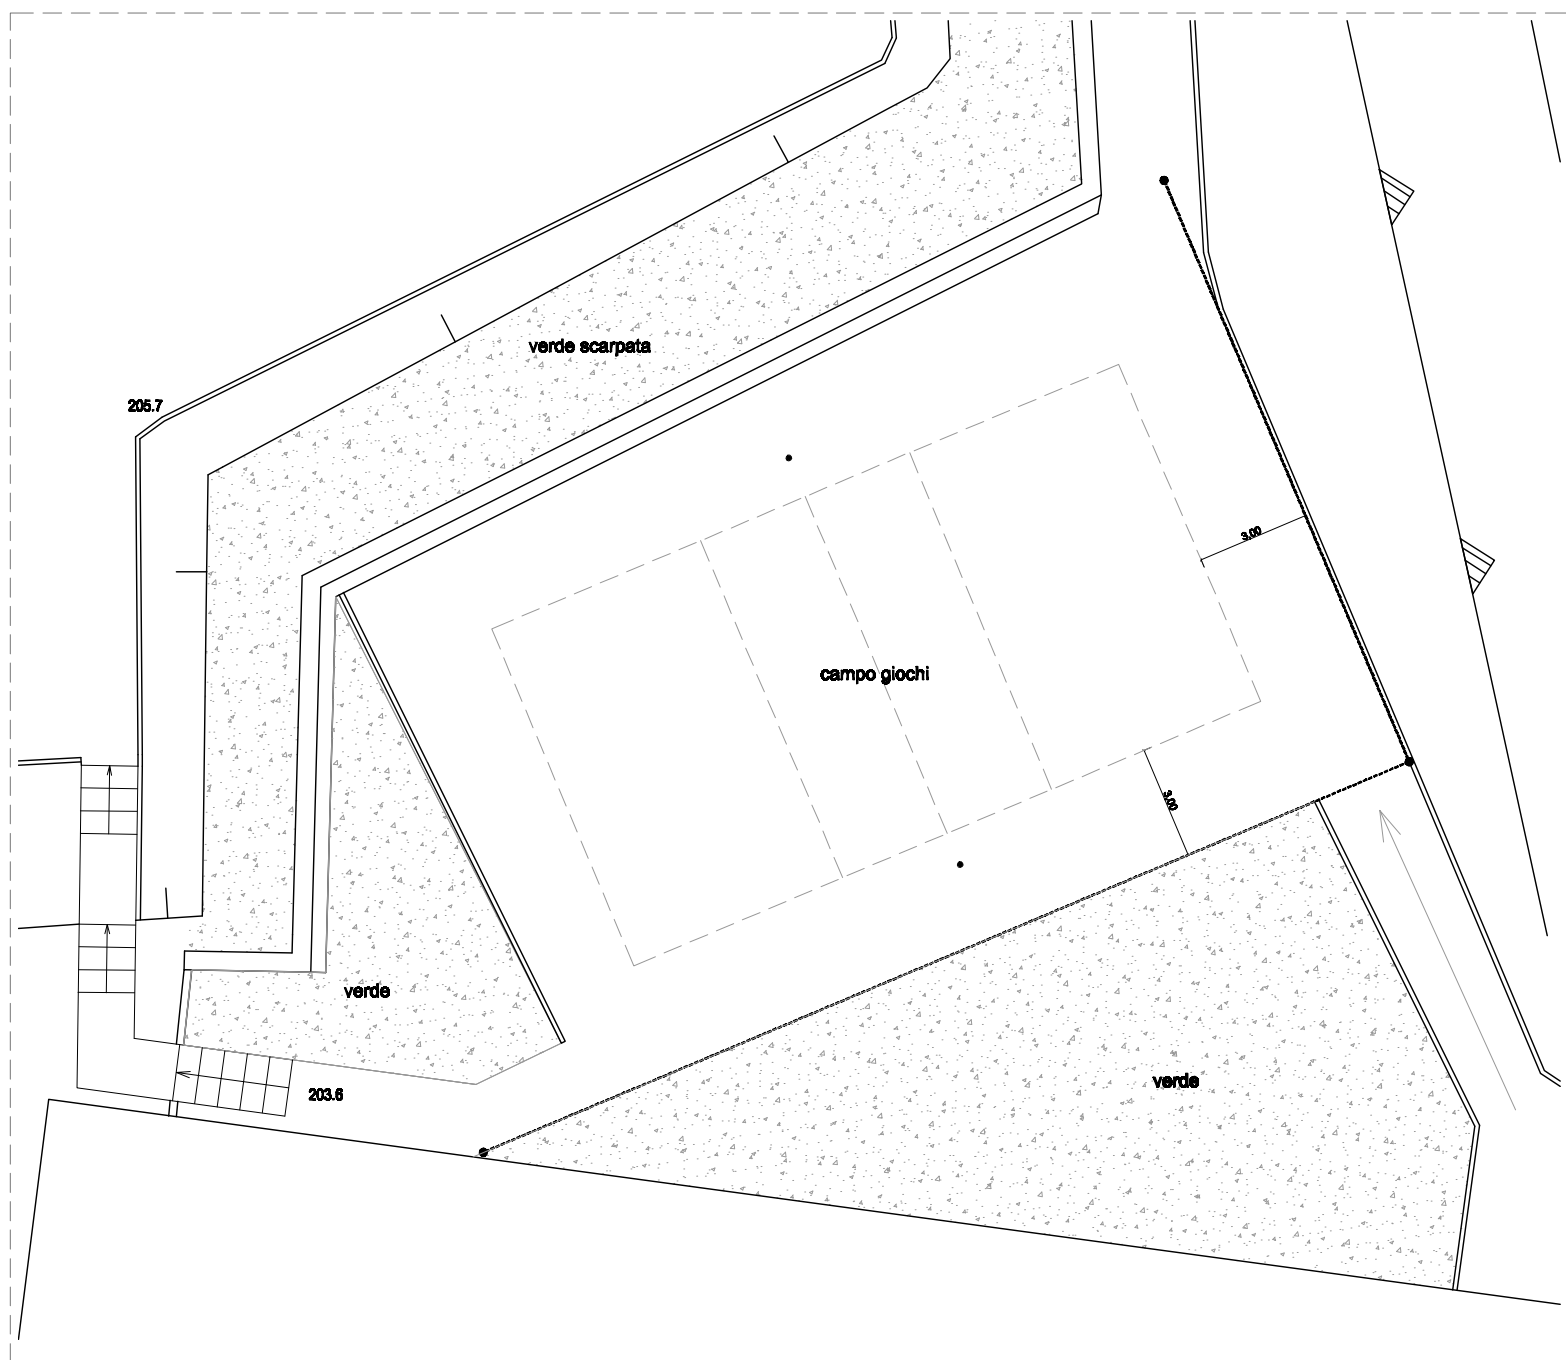



CAMPO PALLAVOLO

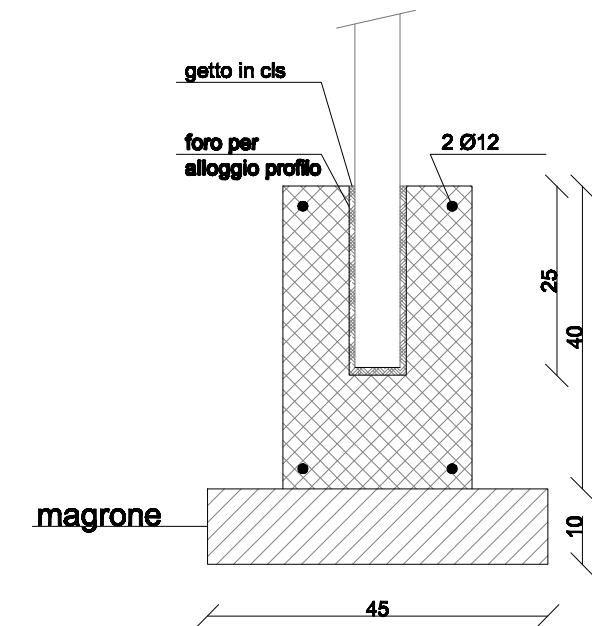

PARTICOLARE ARMATURA

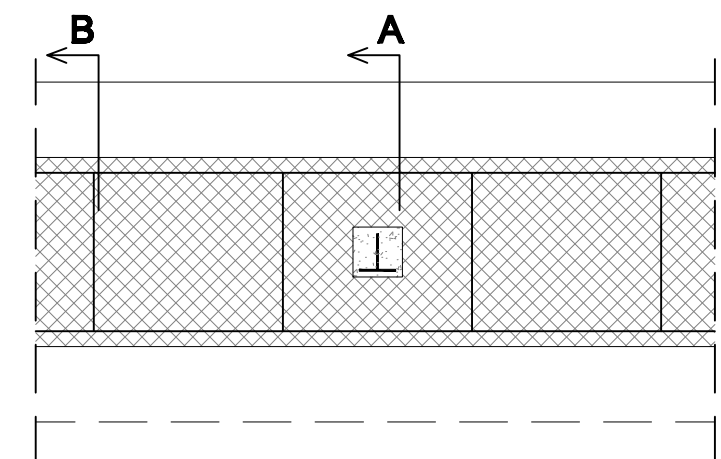


SEZIONE -A-

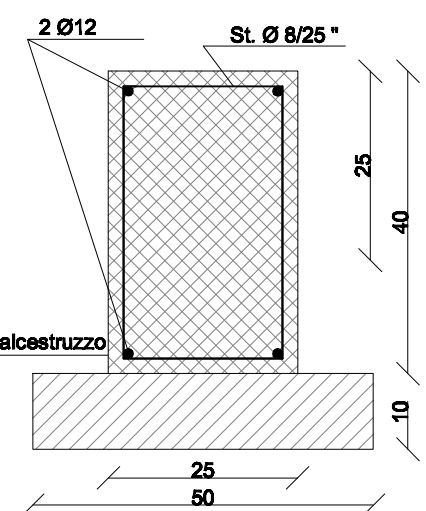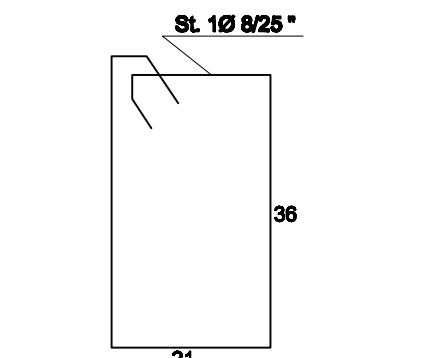


SEZIONE -B-


RECINZIONE CAMPO GIOCHI

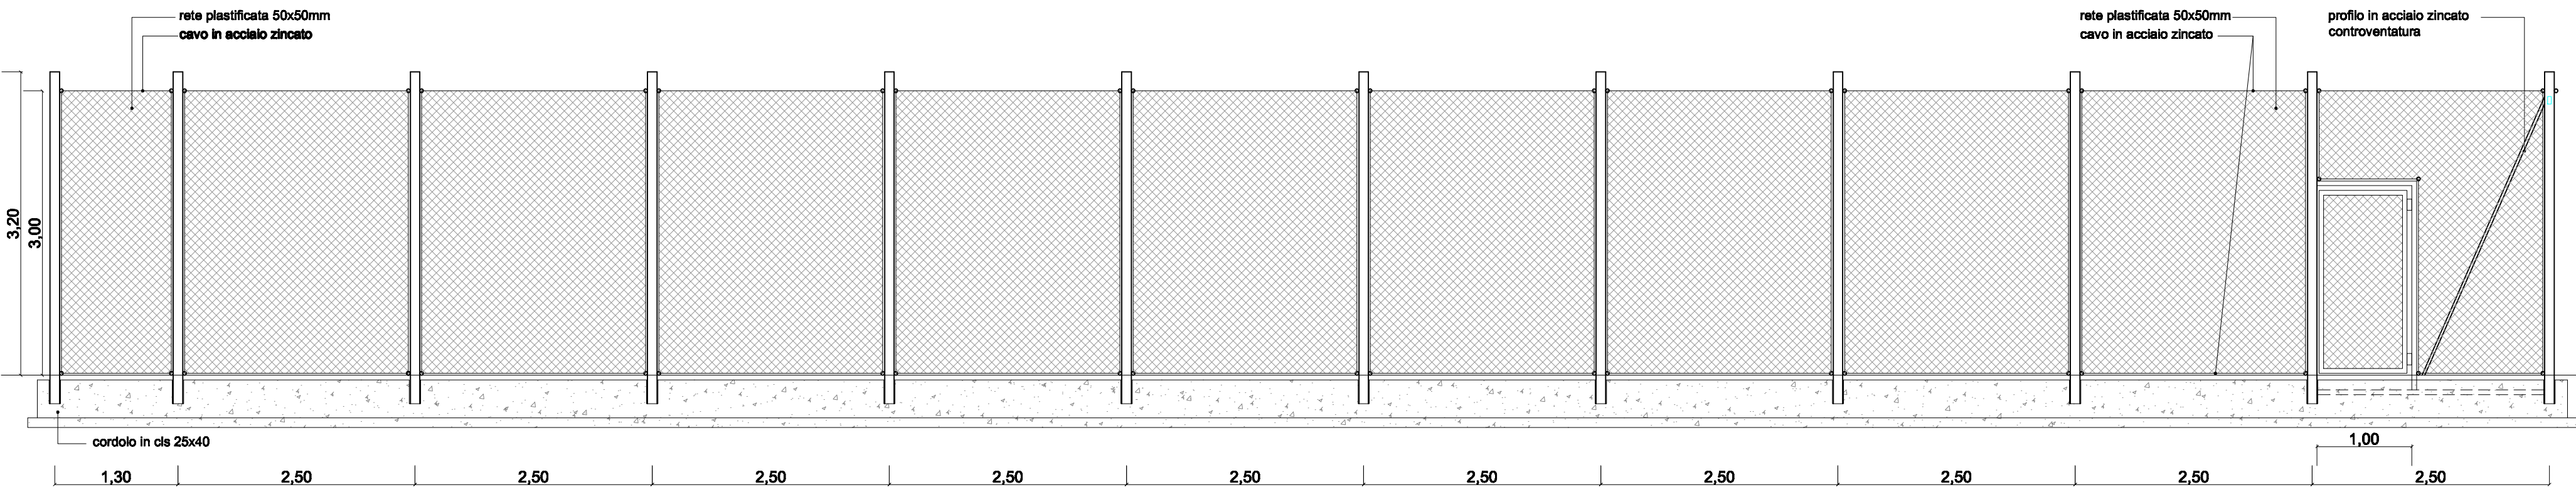


SEZIONE -A- scala 1:50

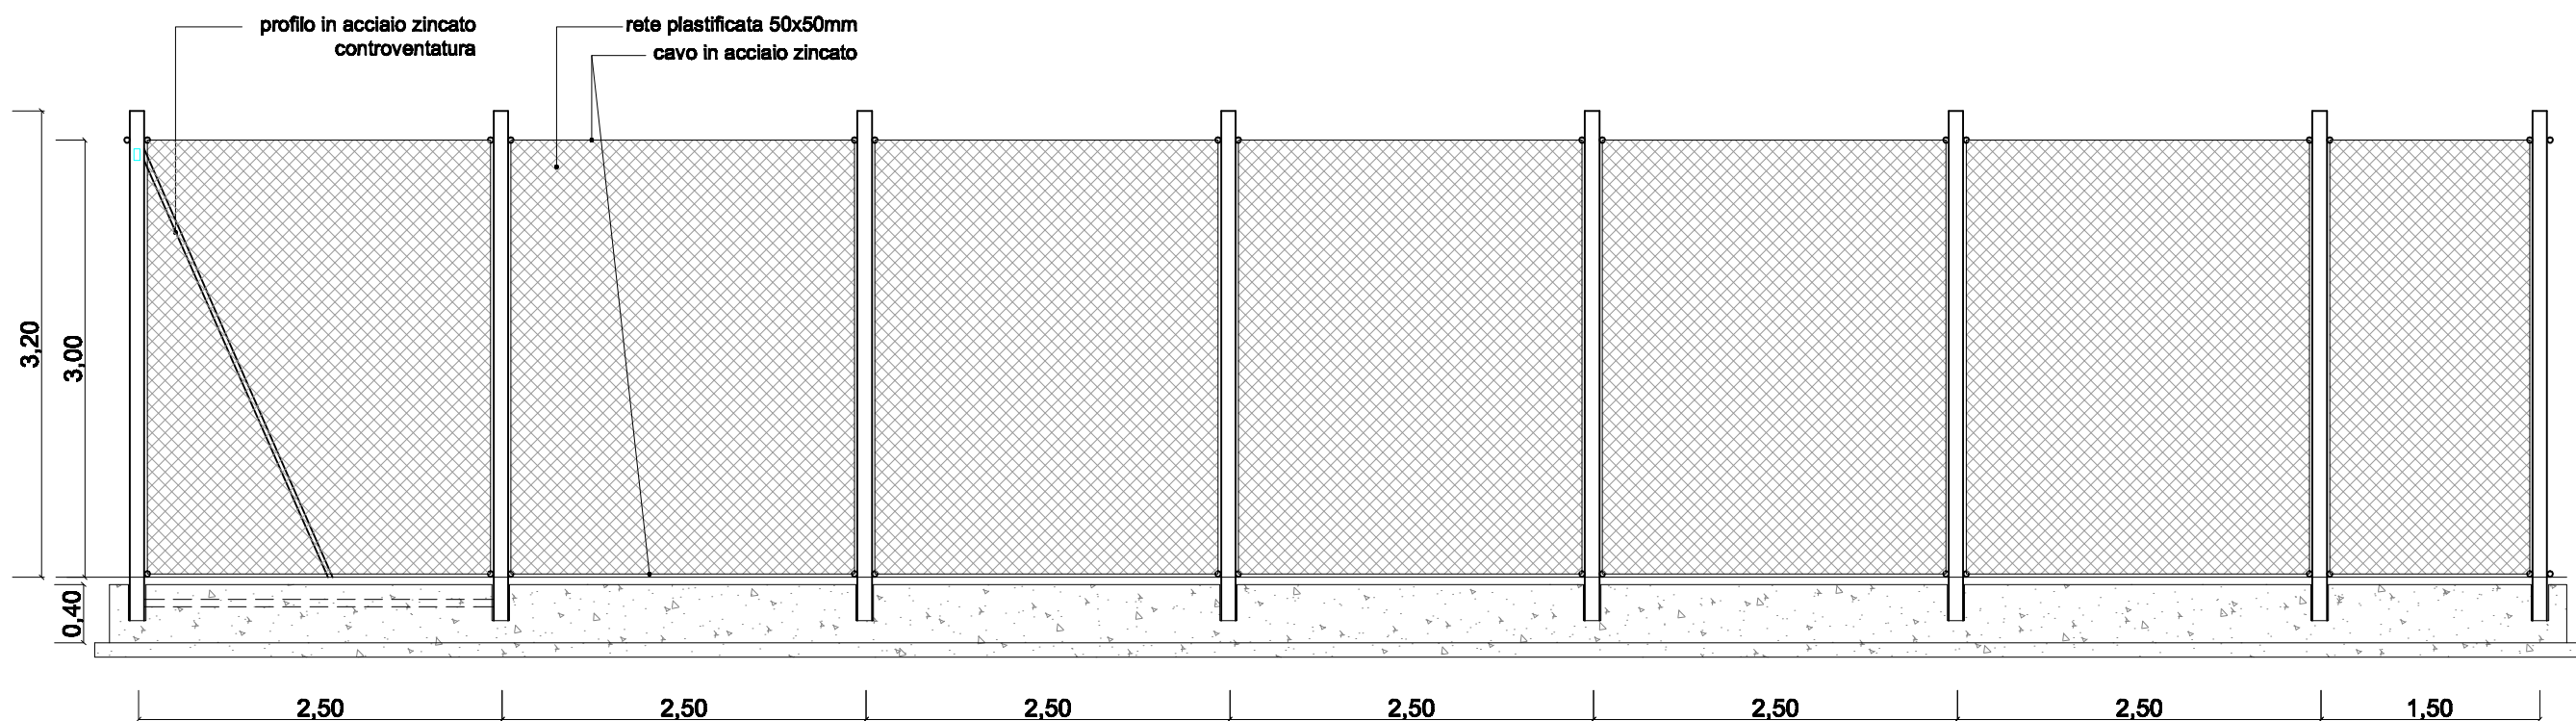


SEZIONE -B- scala 1:50

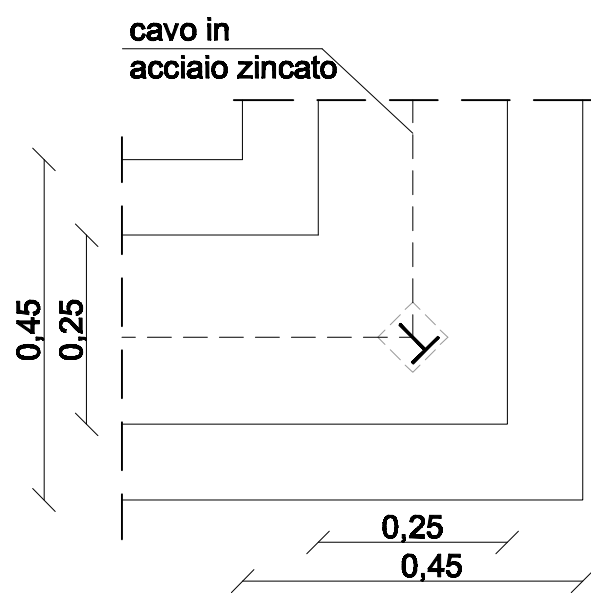

PARTICOLARE CORDOLO -A- scala 1:10

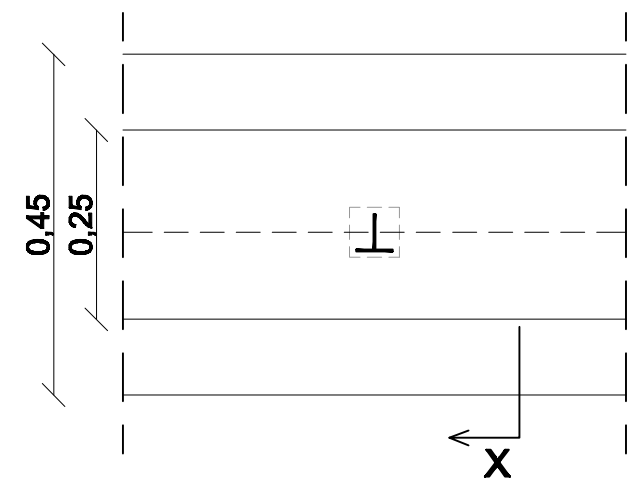

PARTICOLARE CORDOLO -B- scala 1:10

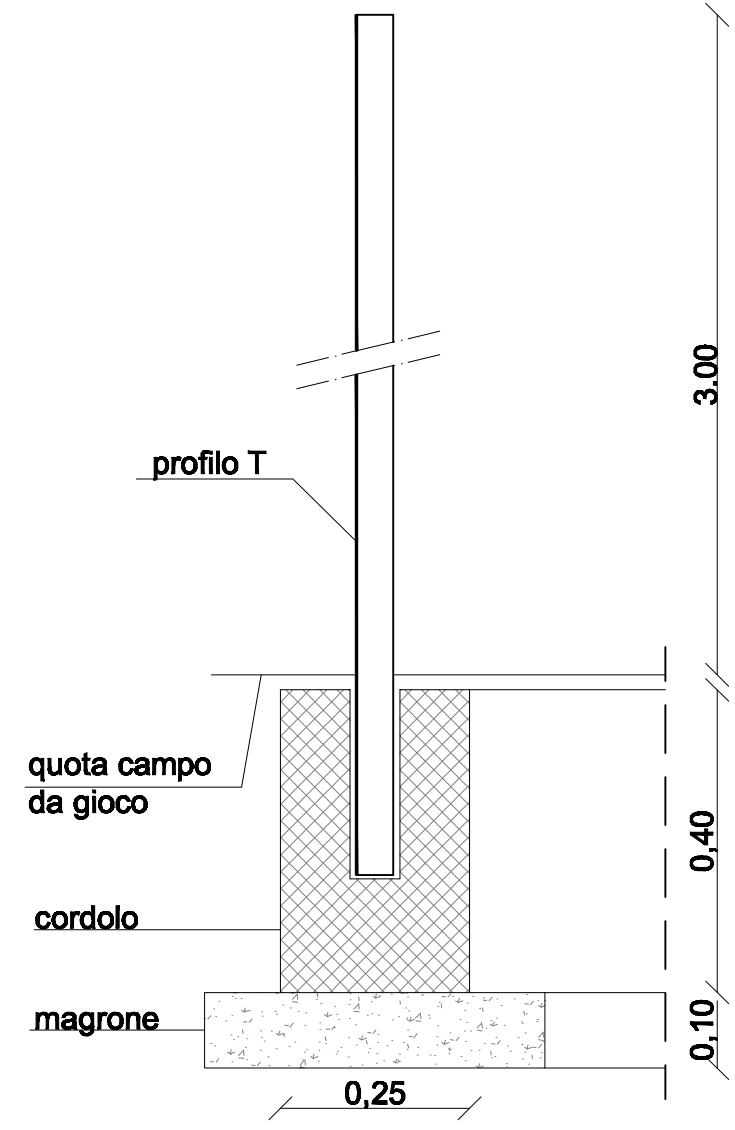

SEZIONE CORDOLO scala 1:10



"RIQUALIFICAZIONE DEL PLESSO SCOLASTICO PIERSANTI MATTARELLA (RISPARMIO ENERGETICO ED IDRICO, SICUREZZA, ATTRATTIVITÀ SPAZI ESTERNI ED IMPIANTI SPORTIVI)", AMMESSI A FINANZIAMENTO A VALERE SUL PON FESR 2007/2013, ASSE II "QUALITÀ DEGLI AMBIENTI SCOLASTICI" - OBIETTIVO C "AMBIENTI PER L'APPRENDIMENTO"

ISTITUTO COMPRENSIVO "G. TOMASI DI LAMPEDUSA"

PROGETTO ESECUTIVO
"ai sensi dell'art. 33 D.P.R. n° 207/2010"

Oggetto: SPAZIO ESTERNO
Planimetria - Pianta - Particolare recinzione

Data	Fase

az./C5
TAV. 02
SCALA varie

PROGETTISTA OPERE ARCHITETTONICHE
Dott. Arch. Salvatore Florito

DIRIGENTE SCOLASTICO

FASE
PRELIMINARE ☐
DEFINITIVA ☐
ESECUTIVA ☒
CANTIERE ☐

VISTO

Studio Architetto Salvatore Florito Via Bellini n. 3, 95030 S.A.L.I. Battisti (CT) - tel. 095 7250521 - fax 095 7255726 - e mail s.archiflorito@tin.it
Tutti i diritti sul contenuto del sito e riservato al titolare della proprietà intellettuale. La riproduzione, la pubblicazione o la distribuzione, senza la permesso, di tutto o parte del contenuto originale contenuto in questo documento (in cui, e dove applicabile) è vietata espressamente. I nomi, le immagini, le dichiarazioni grafiche sono espressamente vietate. La stampa di autorizzazione è vietata.